



LEGENDA

NÁVRH - SDZ

STÁVAJÍCÍ - SDZ

P2

P2

Schválil:.....

Schválil:.....

3K ZNAČKY

S.R.O.


3K značky s.r.o.

Jiráskova 1519, 251 01 Říčany

tel.: +420 323 601 237, www.3kznacky.cz, info@3kznacky.cz

VYPRACOVAL: Ing. Jiří Toman	HL. INŽENÝR PROJEKTU: Ing. Matěj Hofman	INVESTOR:
ČÍSLO ZAKÁZKY: 2024/113	DATUM: 06/2024	KSÚS p.o.
AKCE:	I/2 Svatý Mikuláš	MĚŘÍTKO: 1:2 500 000
PŘÍLOHA:	Zájmová mapa	STUPEŇ: RDS
		KOPIE ČÍSLO:
		FORMÁT: 2xA4
		PŘÍLOHA ČÍSLO:
		A

KOPIROVÁNÍ A ROZMNOŽOVÁNÍ POUZE PO PŘEDCHOZÍM SOUHLASU 3K ZNAČKY s.r.o.

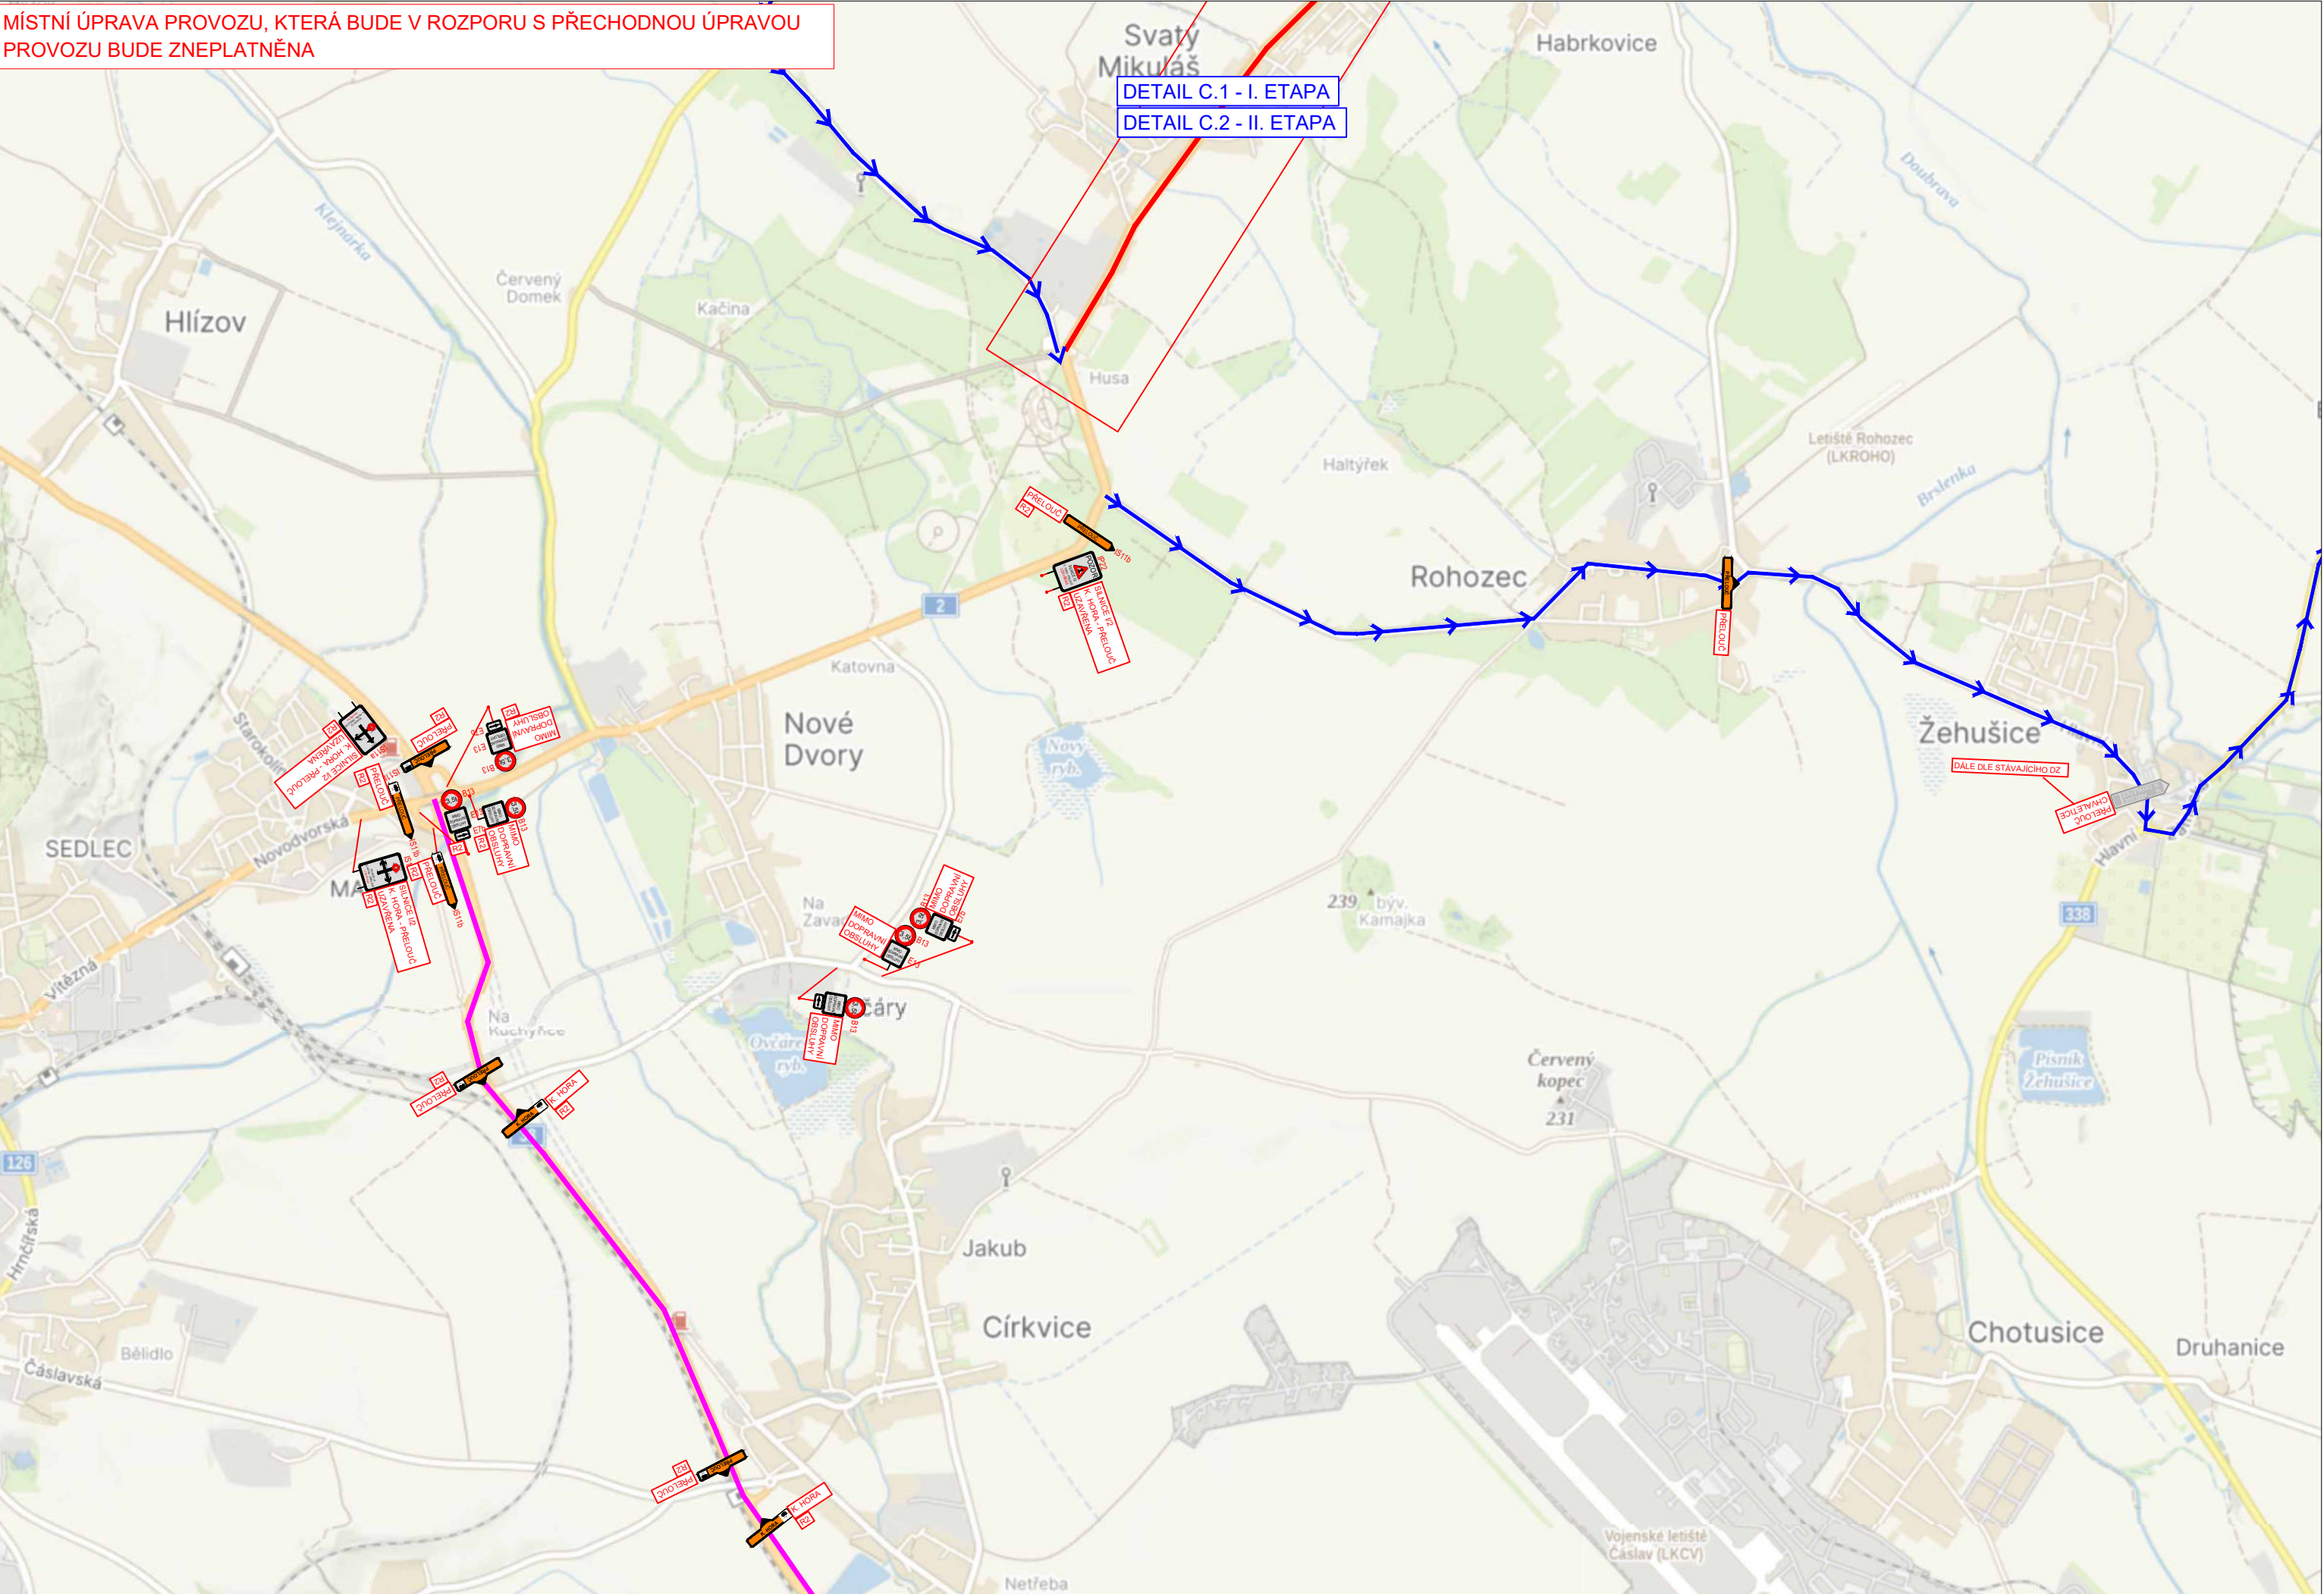

LEGENDA

NÁVRH - SDZ

 P2

STÁVAJÍCÍ - SDZ


 P2

NÁVRH OT DO 3,5 T



NÁVRH OT NAD 3,5T



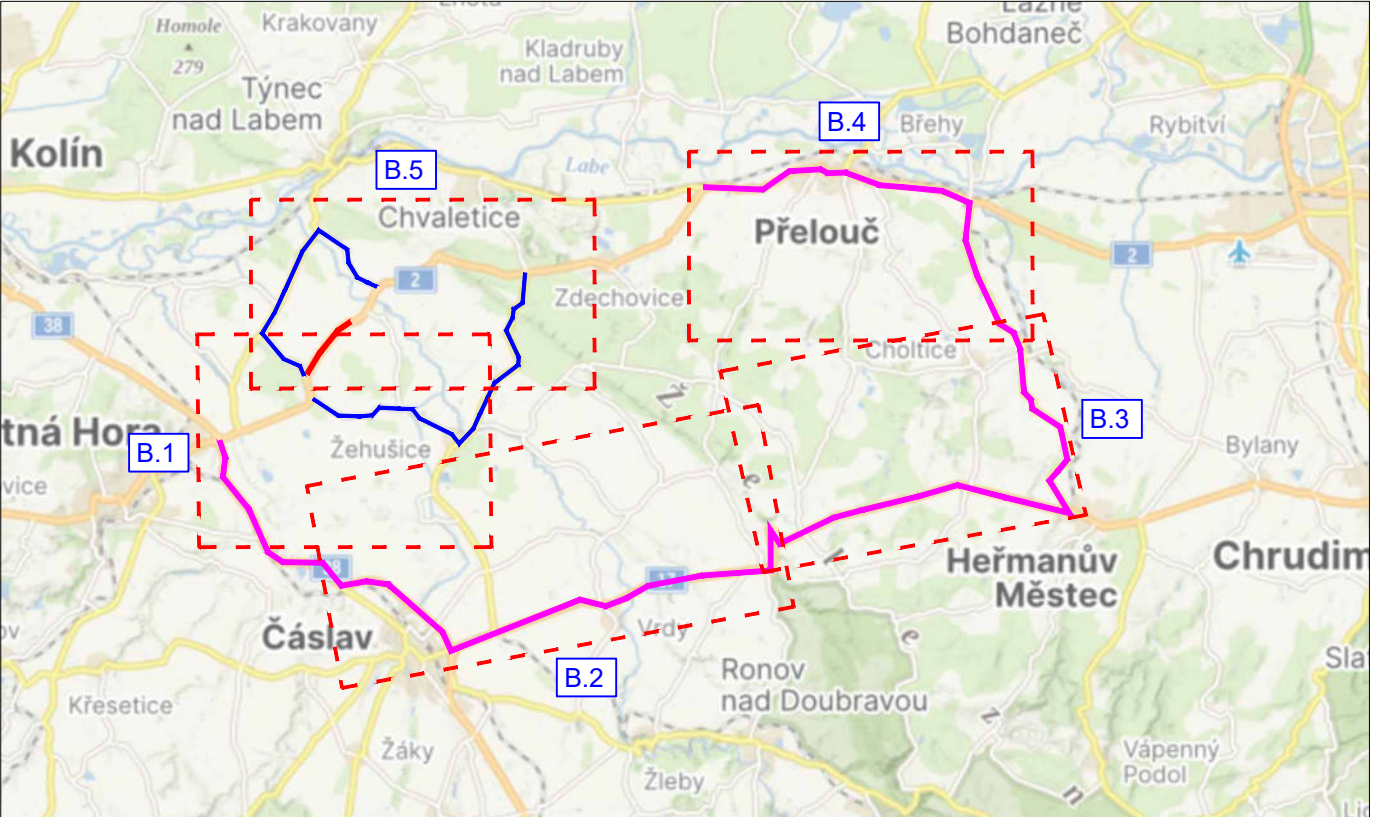

Schválil:..... Schválil:.....



3K značky s.r.o.


Jiráskova 1519, 251 01 Říčany

tel.: +420 323 601 237, www.3kznacky.cz, info@3kznacky.cz

VYPRACOVAL: Ing. Jiří Toman	HL. INŽENÝR PROJEKTU: Ing. Matěj Hofman	INVESTOR:	
ČÍSLO ZAKÁZKY: 2024/113	DATUM: 06/2024	ŘSD s.p.	
AKCE: I/2 Svatý Mikuláš		MĚŘÍTKO: 1:40 000	FORMÁT: 2xA4
PŘÍLOHA: SITUACE DIO I		STUPEŇ: RDS	PŘÍLOHA ČÍSLO:
		KOPIE ČÍSLO:	B.1


KOPIROVÁNÍ A ROZMNOŽOVÁNÍ POUZE PO PŘEDCHOZÍM SOUHLASU 3K ZNAČKY s.r.o.

MÍSTNÍ ÚPRAVA PROVOZU, KTERÁ BUDE V ROZPORU S PŘECHODNOU ÚPRAVOU PROVOZU BUDE ZNEPLATNĚNA

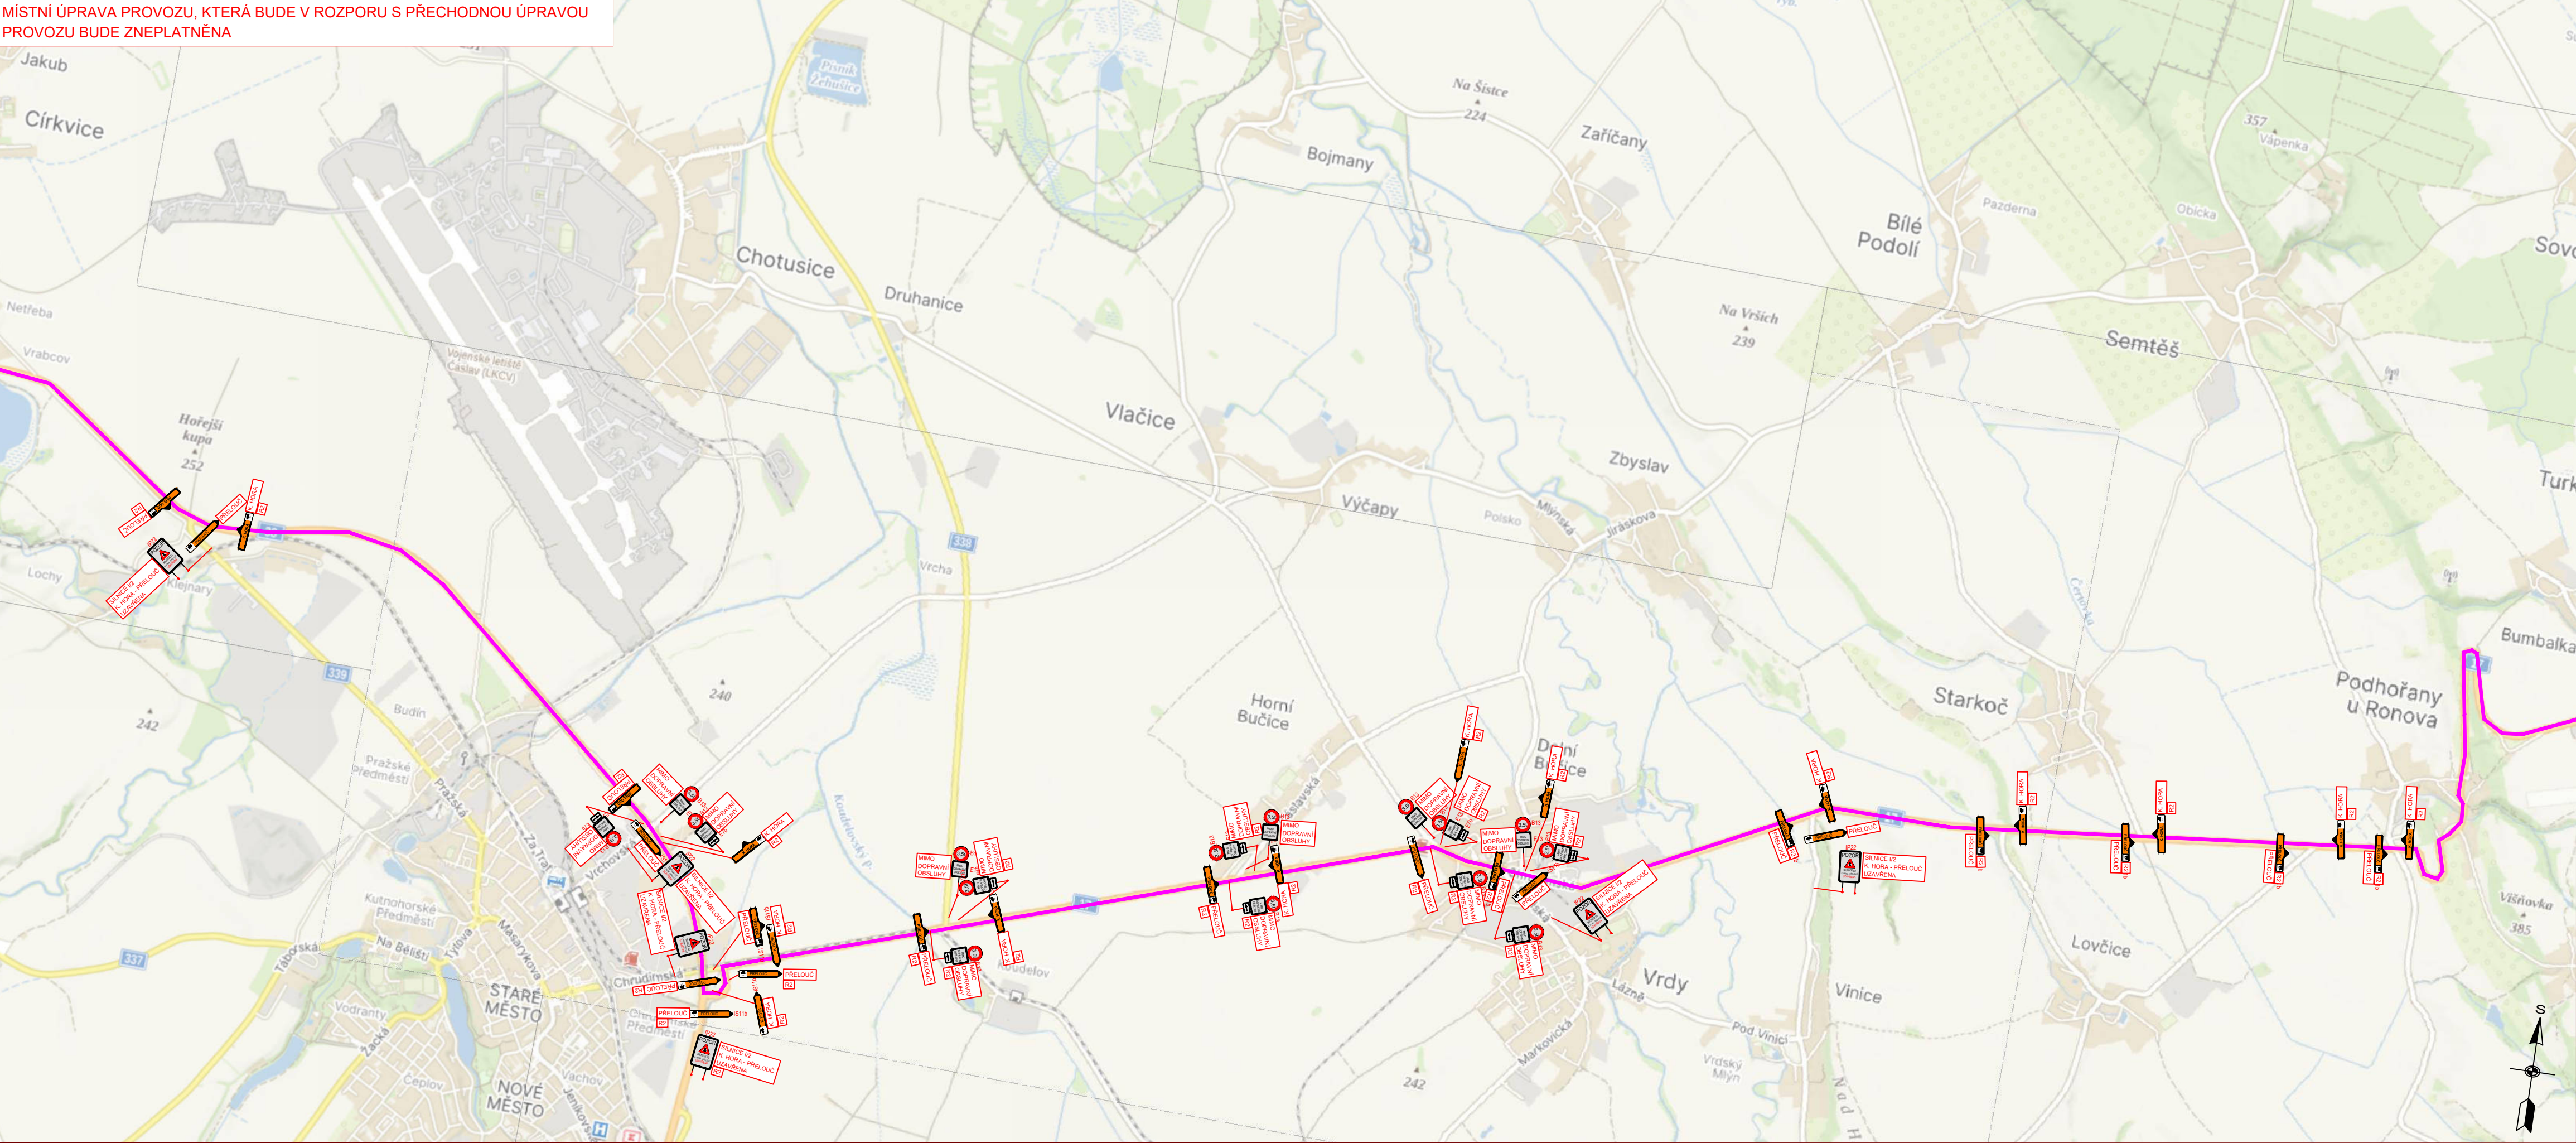

LEGENDA

- NÁVRH - SDZ
- STÁVAJÍCÍ - SDZ
- NÁVRH OT DO 3,5 T
- NÁVRH OT NAD 3,5T

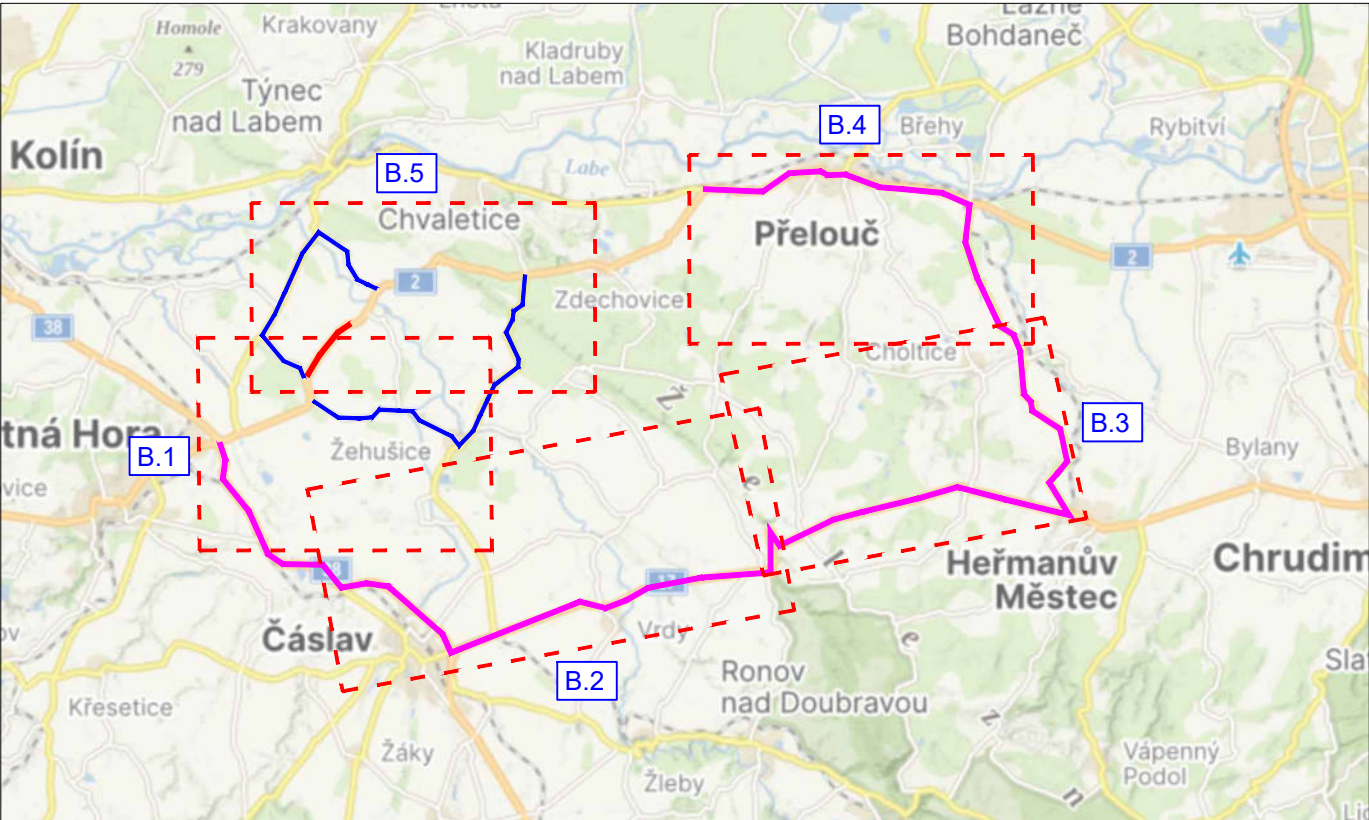


Schválil:..... Schválil:.....



3K značky s.r.o.
Jiráskova 1519, 251 01 Říčany
tel.: +420 323 601 237, www.3kznacky.cz, info@3kznacky.cz


VYPRACOVAL: Ing. Jiří Toman	HL. INŽENÝR PROJEKTU: Ing. Matěj Hofman	INVESTOR:	
ČÍSLO ZAKÁZKY: 2024/113	DATUM: 06/2024	ŘSD s.p.	
AKCE:		MĚŘITKO: 1:40 000	FORMÁT: 2x44
PŘÍLOHA:		STUPĚN: RDS	PŘÍLOHA ČÍSLO:
I/2 Svatý Mikuláš		KOPIE ČÍSLO:	B.2

MÍSTNÍ ÚPRAVA PROVOZU, KTERÁ BUDE V ROZPORU S PŘECHODNOU ÚPRAVOU PROVOZU BUDE ZNEPLATNĚNA

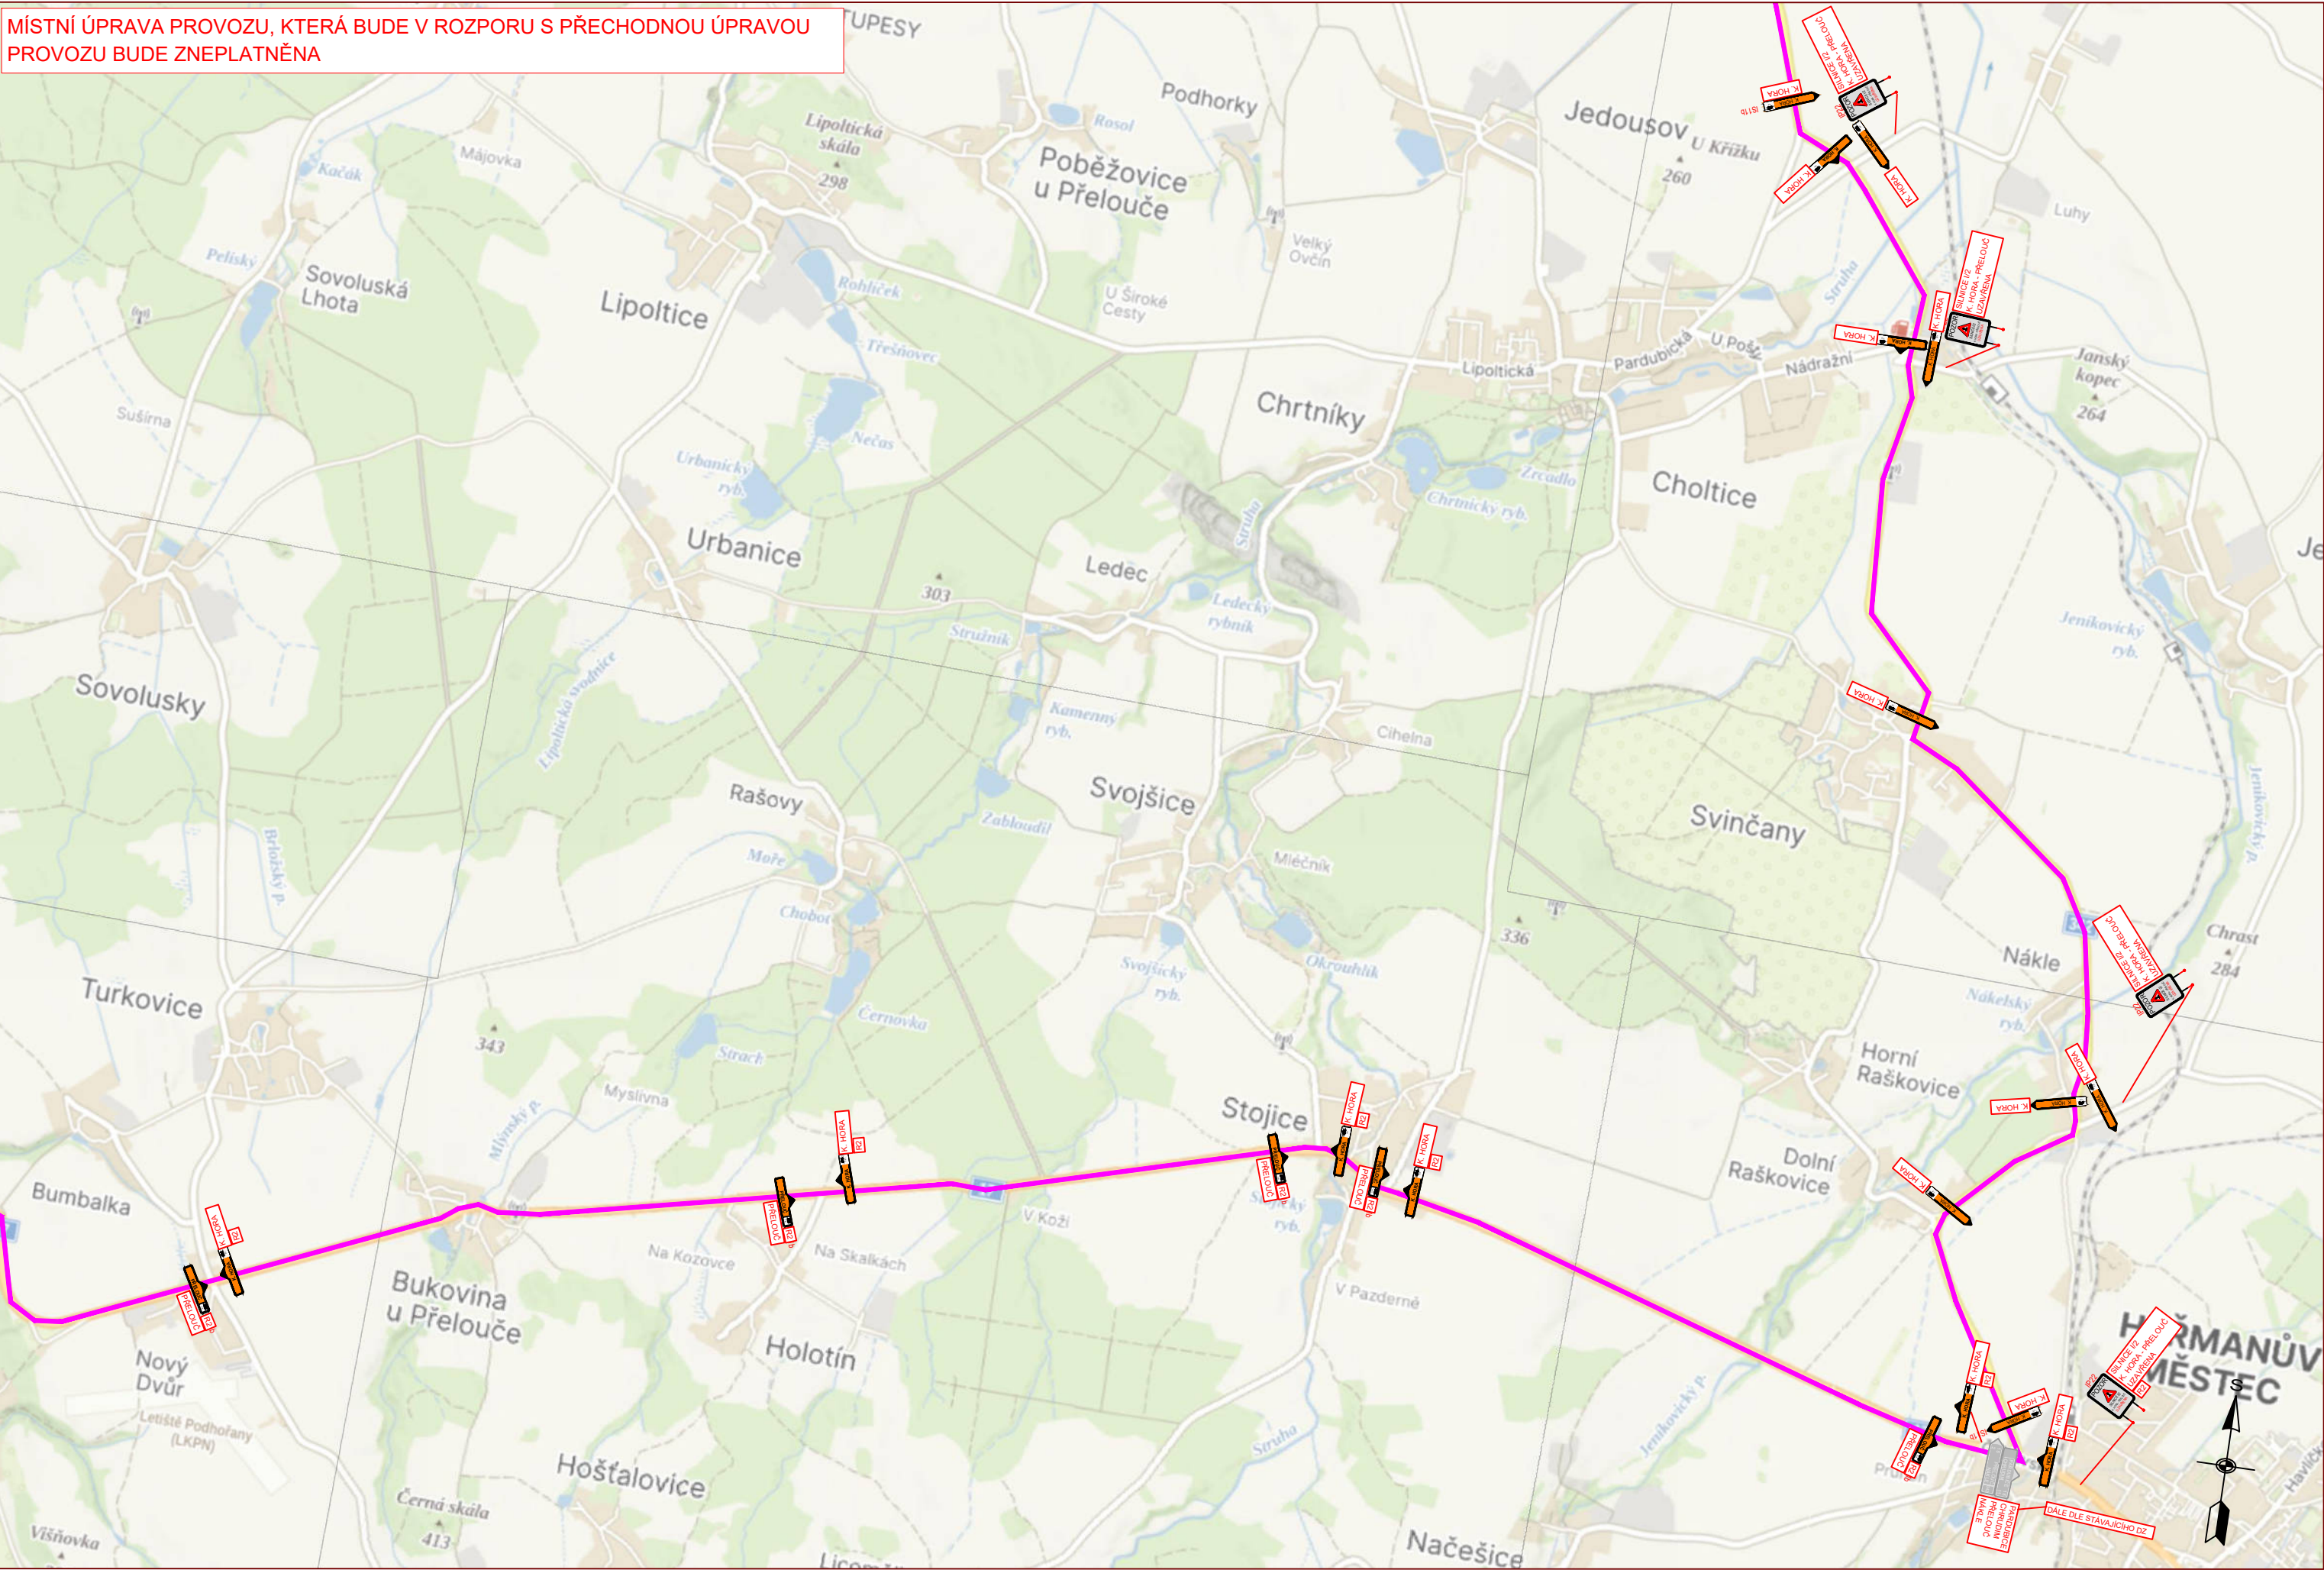

LEGENDA


- NÁVRH - SDZ
- STÁVAJÍCÍ - SDZ
- NÁVRH OT DO 3,5 T
- NÁVRH OT NAD 3,5T

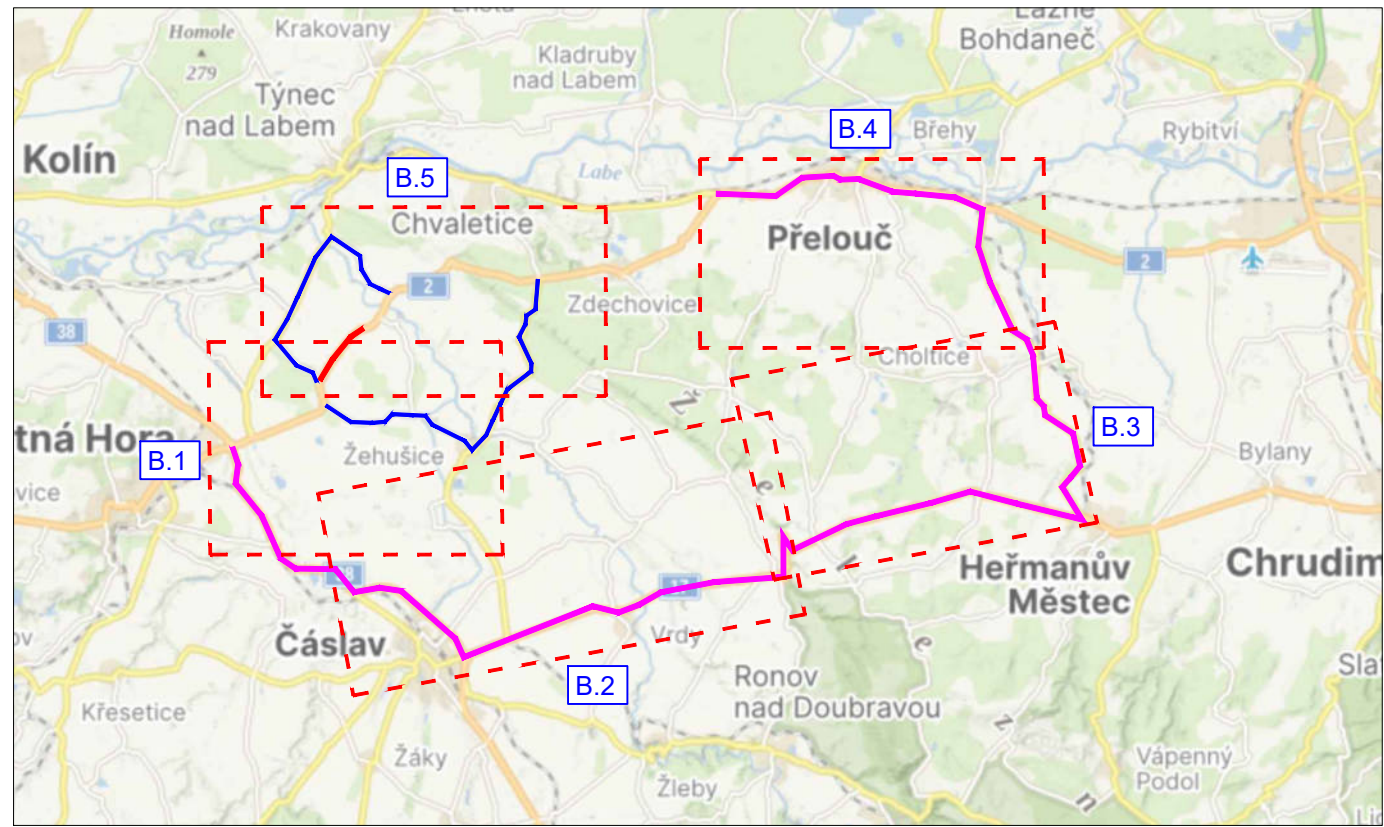

Schválil:..... Schválil:.....

3K značky s.r.o.
Jiráskova 1519, 251 01 Říčany
tel.: +420 323 601 237, www.3kznacky.cz, info@3kznacky.cz

VYPRACOVAL: Ing. Jiří Toman	HL. INŽENÝR PROJEKTU: Ing. Matěj Hofman	INVESTOR:	
ČÍSLO ZAKÁZKY: 2024/113	DATUM: 06/2024	ŘSD s.p.	
AKCE:		MĚŘÍTKO: 1:40 000	FORMÁT: 2xA4
PŘÍLOHA:		STUPEŇ: RDS	PŘÍLOHA ČÍSLO:
		KOPIE ČÍSLO:	B.3

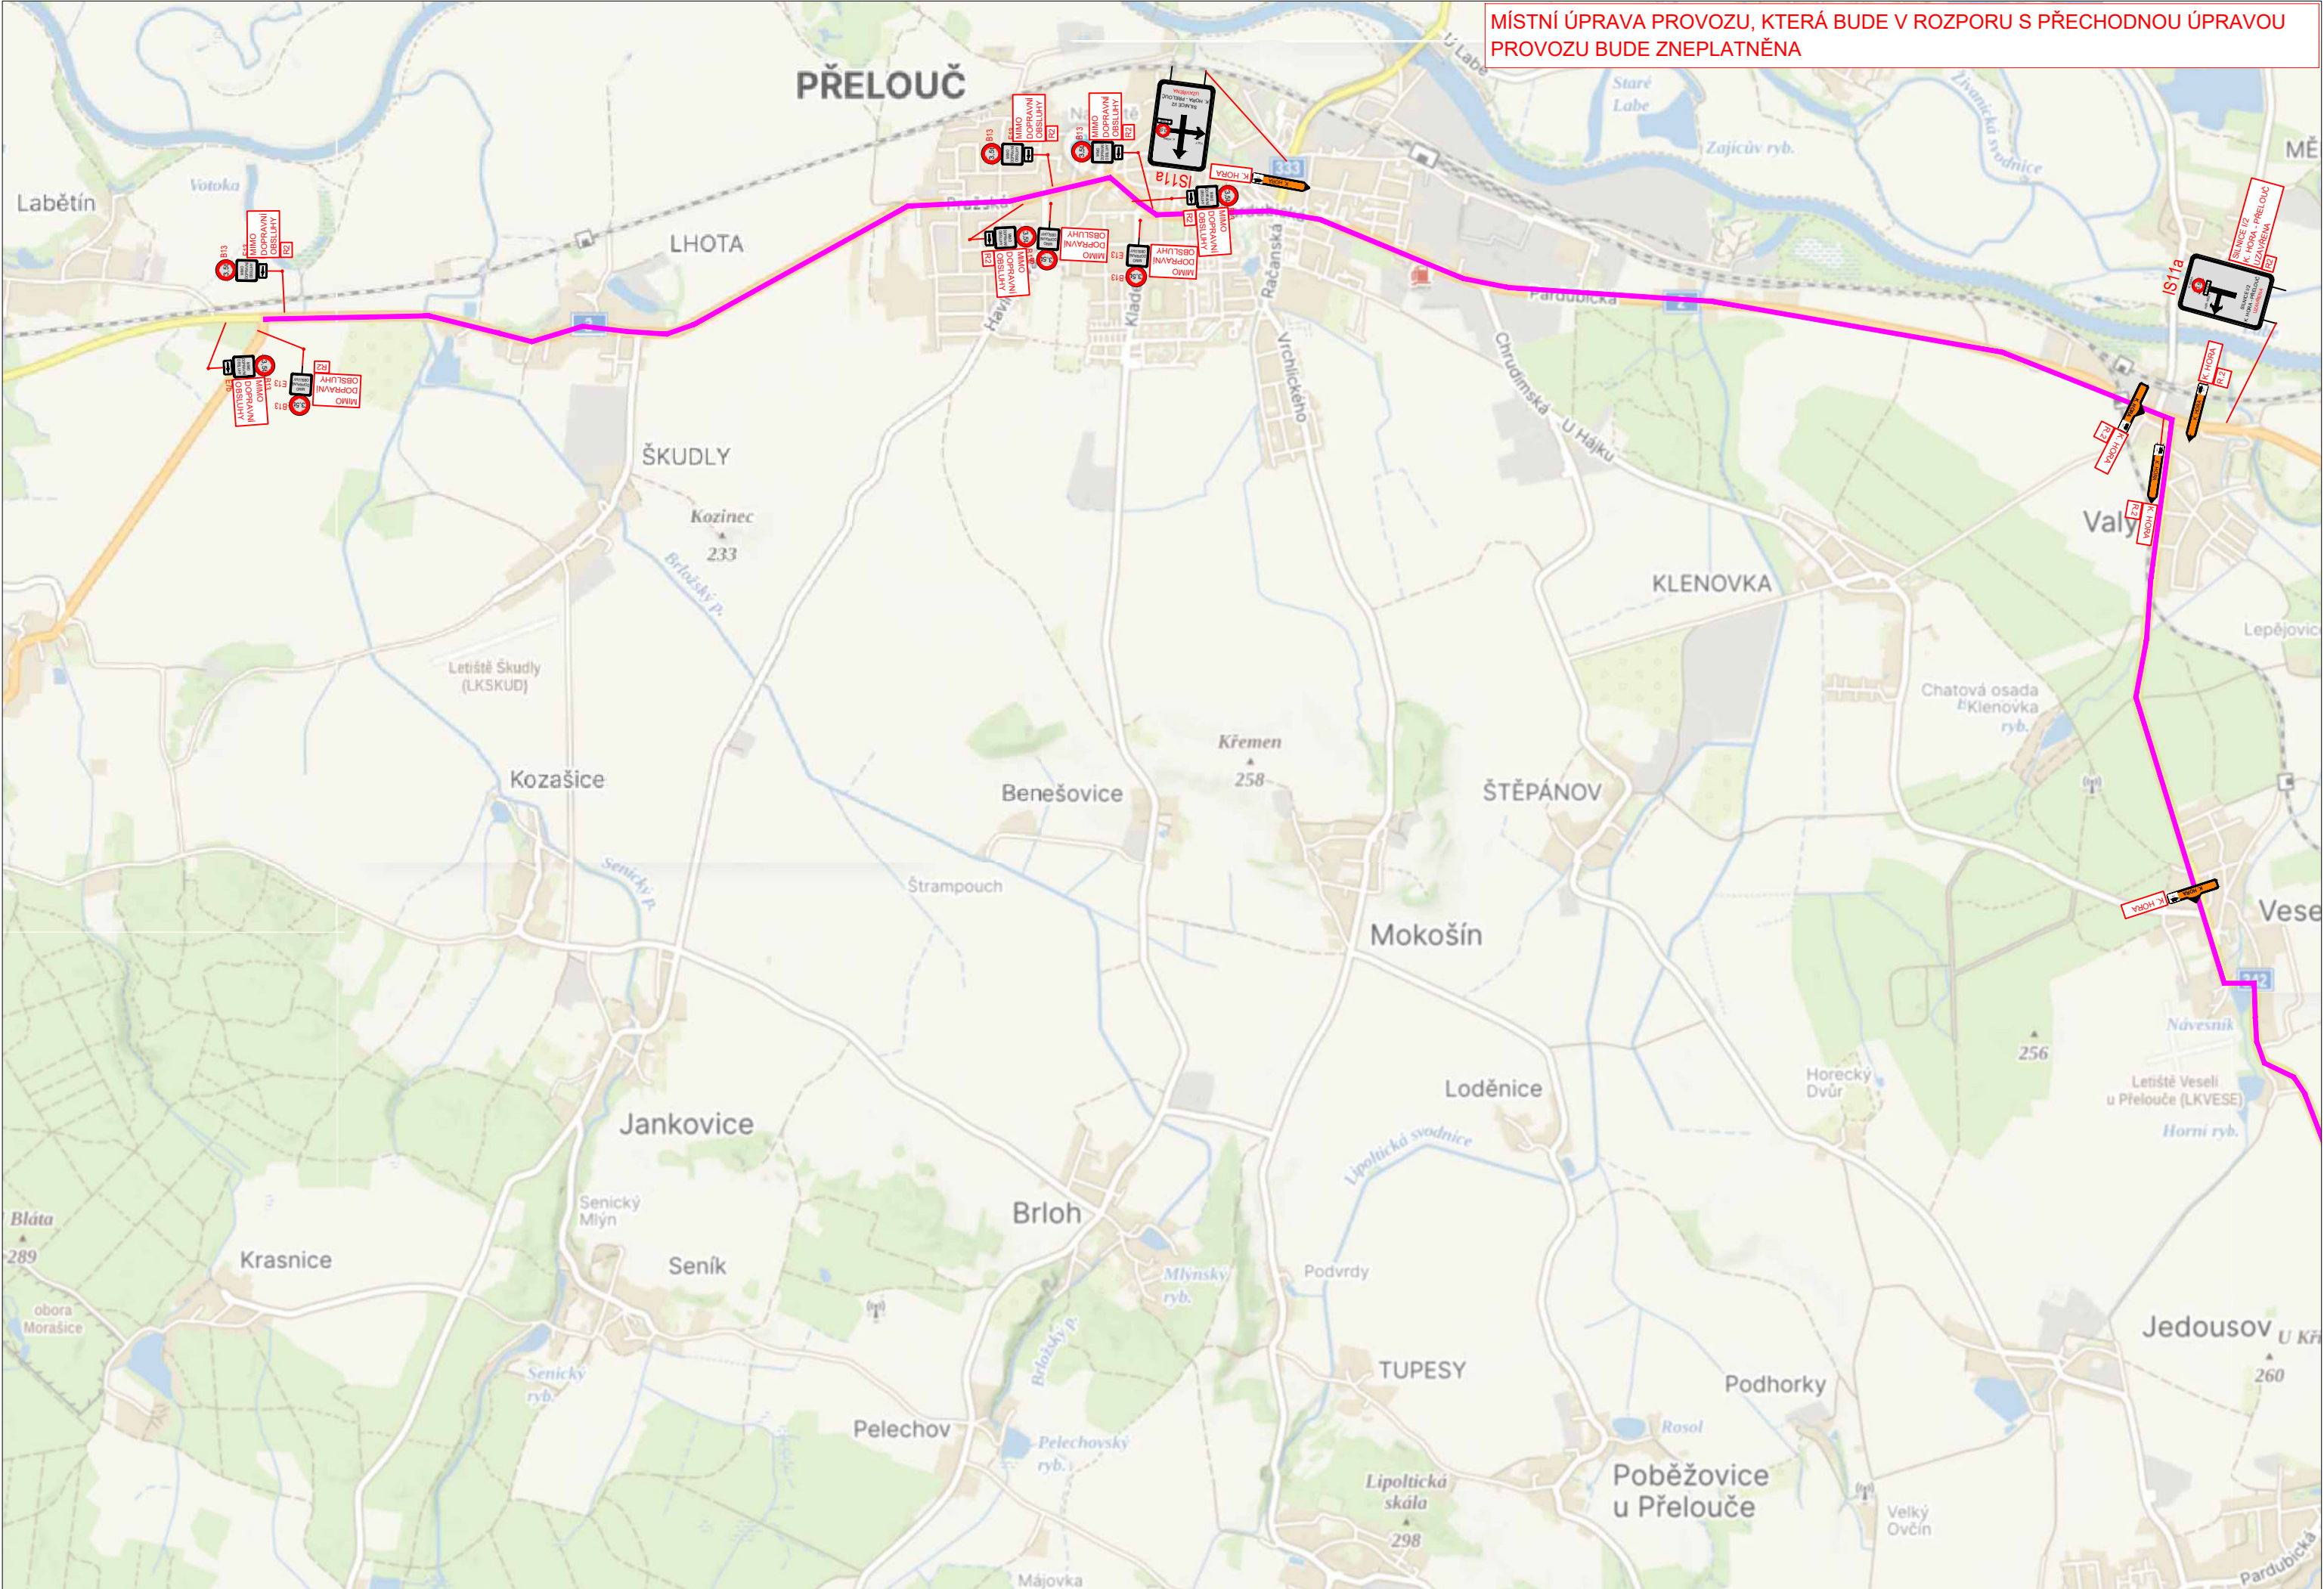

LEGENDA

NÁVRH - SDZ

STÁVAJÍCÍ - SDZ

NÁVRH OT DO 3,5 T


NÁVRH OT NAD 3,5T

Schválil:..... Schválil:.....

3K značky s.r.o.
Jiráskova 1519, 251 01 Říčany
tel.: +420 323 601 237, www.3kznacky.cz, info@3kznacky.cz

VYPRACOVAL: Ing. Jiří Toman	HL. INŽENÝR PROJEKTU: Ing. Matěj Hofman	INVESTOR:	
ČÍSLO ZAKÁZKY: 2024/113	DATUM: 06/2024	ŘSD s.p.	
AKCE: I/2 Svatý Mikuláš		MĚŘÍTKO: 1:40 000	FORMÁT: 2xA4
PŘÍLOHA: SITUACE DIO IV		STUPEŇ: RDS	PŘÍLOHA ČÍSLO:
		KOPIE ČÍSLO:	B.4

KOPIROVÁNÍ A ROZMNOŽOVÁNÍ POUZE PO PŘEDCHOZÍM SOUHLASU 3K ZNAČKY s.r.o.

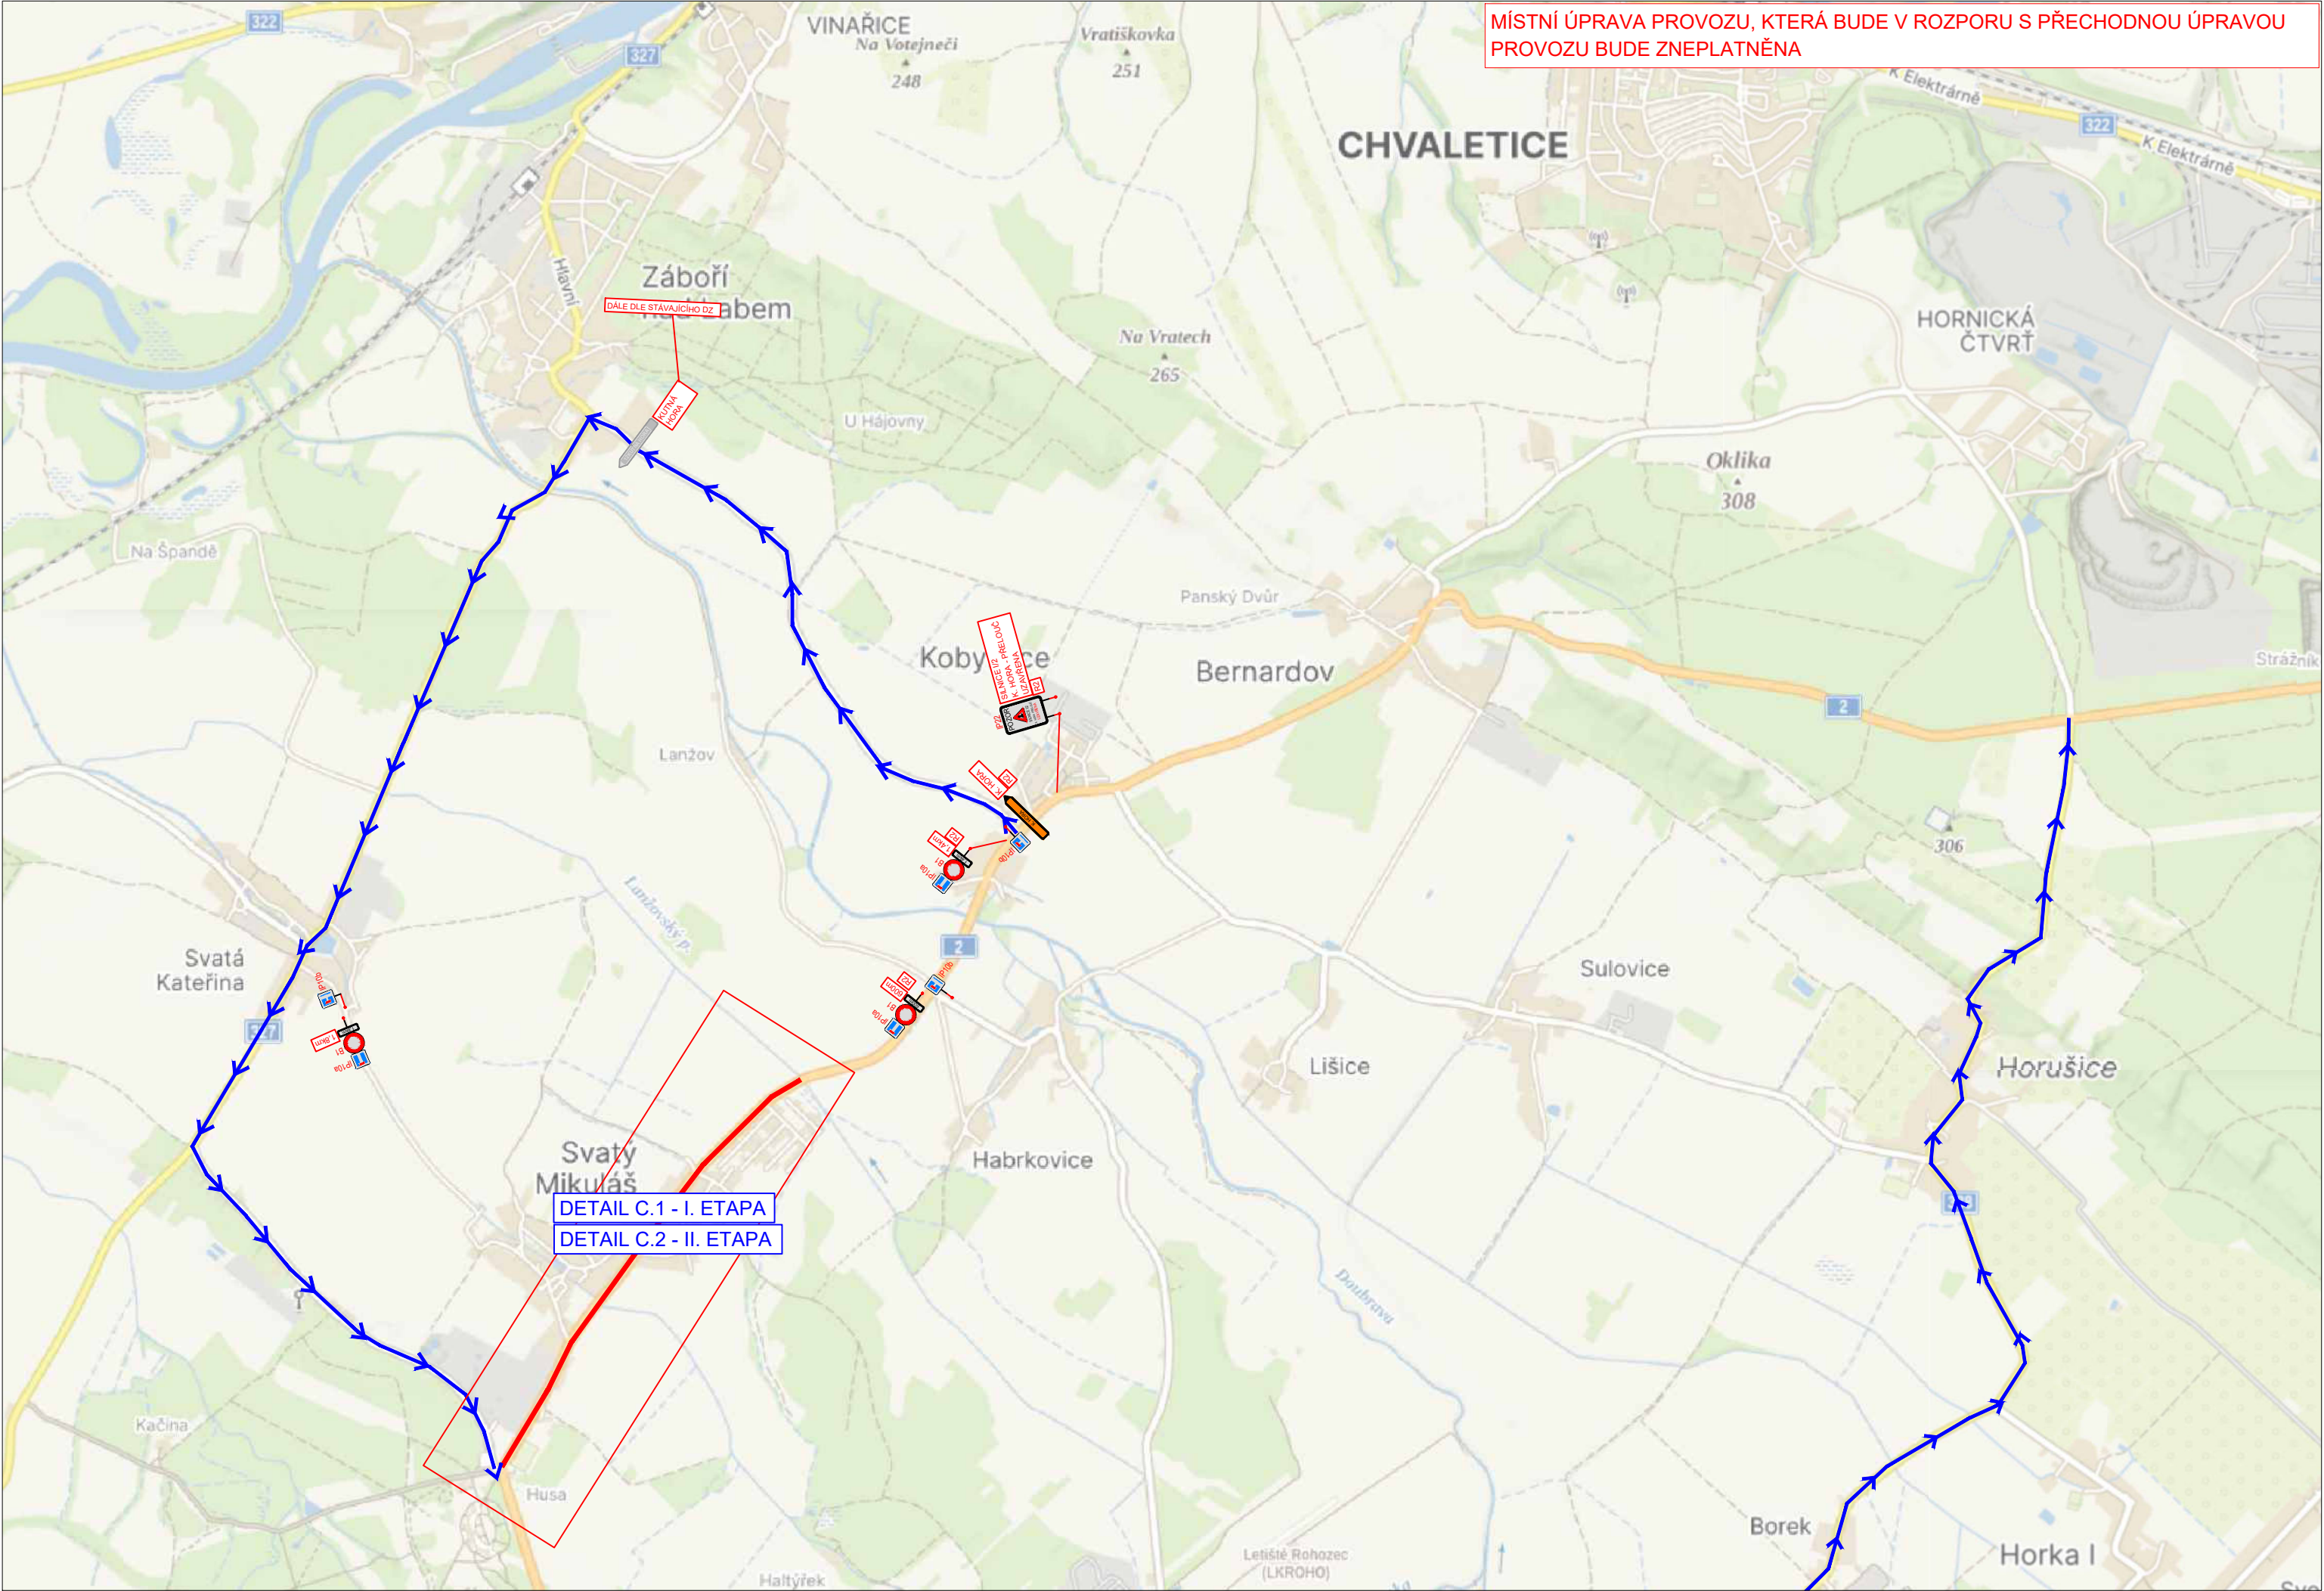

LEGENDA

NÁVRH - SDZ

 P2

STÁVAJÍCÍ - SDZ


 P2

NÁVRH OT DO 3,5 T



NÁVRH OT NAD 3,5T



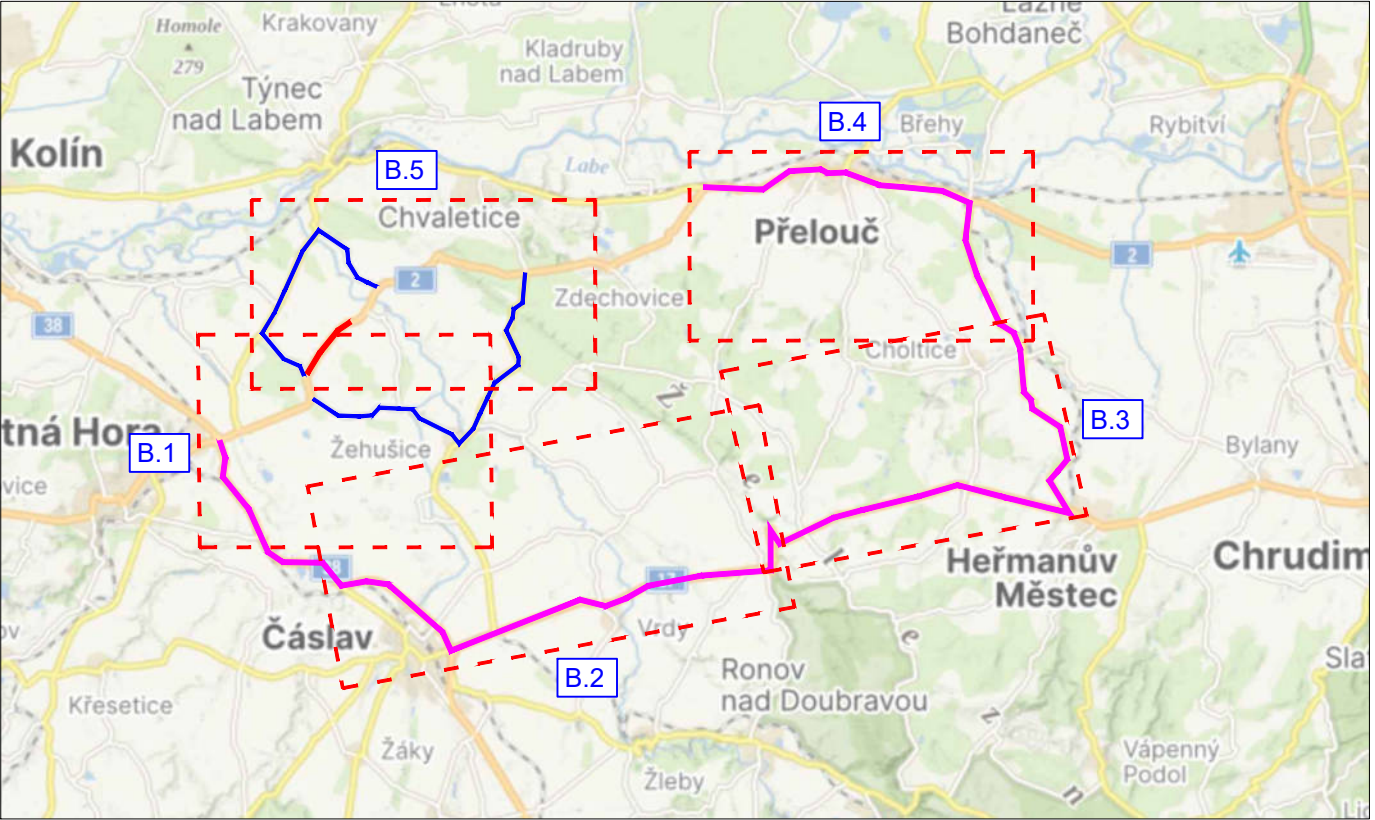

Schválil:..... Schválil:.....



3K značky s.r.o.

Jiráskova 1519, 251 01 Říčany


tel.: +420 323 601 237, www.3kznacky.cz, info@3kznacky.cz

VYPRACOVAL: Ing. Jiří Toman	HL. INŽENÝR PROJEKTU: Ing. Matěj Hofman	INVESTOR:	
ČÍSLO ZAKÁZKY: 2024/113	DATUM: 06/2024	ŘSD s.p.	
AKCE: I/2 Svatý Mikuláš		MĚŘÍTKO: 1:40 000	FORMÁT: 2xA4
PŘÍLOHA: SITUACE DIO V		STUPEŇ: RDS	PŘÍLOHA ČÍSLO:
		KOPIE ČÍSLO:	B.5

KOPIROVÁNÍ A ROZMNOŽOVÁNÍ POUZE PO PŘEDCHOZÍM SOUHLASU 3K ZNAČKY s.r.o.

**MÍSTNÍ ÚPRAVA PROVOZU, KTERÁ BUDE V ROZPORU S PŘECHODNOU ÚPRAVOU
PROVOZU BUDE ZNEPLATNĚNA**

SVATÝ MIKULÁŠ

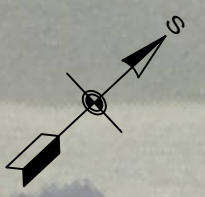

LEGENDA:
NÁVRH - SDZ
STÁVAJÍCÍ - SDZ

KCE:	
2 Svatý Mikuláš	
ŘÍLOHA:	
ETAP. DOLETA	

		DETAIL DO L ETAPA

**MÍSTNÍ ÚPRAVA PROVOZU, KTERÁ BUDE V ROZPORU S PŘECHODNOU ÚPRAVOU
PROVOZU BUDE ZNEPLATNĚNA**

SVATÝ MIKULÁŠ

**PRŮJEZD KŘÍŽOVATKOU BUDE UMOŽNĚN REZIDENTŮM
Z DŮVODU DOPRAVNÍ OBSLUŽNOSTI JEJICH NEMOVITOSTÍ**