

HLAVNÍ VÝKRES S KOMPLEXNÍM ŘEŠENÍM CELÉHO ÚZEMÍ OBCE

ZMĚNA č. 2 ÚZEMNÍHO PLÁNU OBCE SVATÝ MIKULÁŠ

HLAVNÍ VÝKRES S KOMPLEXNÍM ŘEŠENÍM CELÉHO ÚZEMÍ OBCE 1:5000

LEGENDA.

stav	návrh		
		HRANICE ŘEŠENÉHO ÚZEMÍ	
		HRANICE ZASTAVĚNÉHO ÚZEMÍ K DATU 03 2013	
		OZNAČENÍ ŘEŠENÝCH LOKALIT	
		HRANICE ZASTAVITELNÉ PLOCHY	
		HRANICE ZASTAVITELNÉ PLOCHY VYPUŠTĚNÉ Z ŘEŠENÍ	
		HRANICE PLOCHY PŘESTAVBY	
plochy stabilizované	zastavitelné plochy dle platné ÚPD	plochy dle Změny č.2	
			PLOCHY PRO VENKOVSKÉ BYDLENÍ
			PLOCHY SE SMÍŠENOU FUNKCÍ VENKOVSKÉHO CHARAKTERU
			PLOCHY PRO OBČANSKOU VYBAVENOST
			PLOCHY PRO MÍSTNÍ KOMUNIKACE A VEŘEJNÁ PROSTRANSTVÍ
			PLOCHY PRO ZELEŇ V SÍDLE
			PLOCHY PRO ČISTÍRNY ODPADNÍCH VOD
			PLOCHY PRO REKREACI
			ZEMĚDĚLSKÁ PŮDA - ORNÁ
stav	návrh		
		REGIONÁLNÍ BIOCENTRUM	
		REGIONÁLNÍ BIOKORIDOR	
		LOKÁLNÍ BIOCENTRUM	


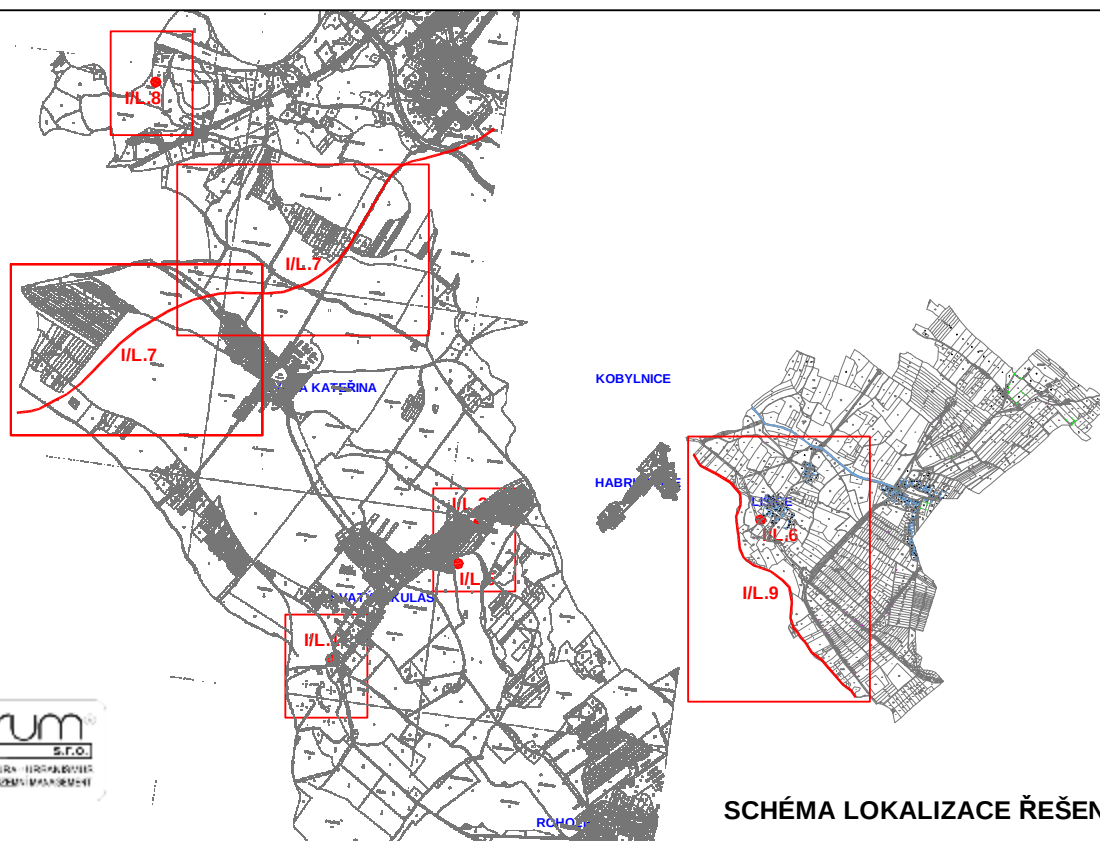


SCHÉMA LOKALIZACE ŘEŠENÝCH LOKALIT

ZMĚNA č. 2 ÚZEMNÍHO PLÁNU OBCE SVATÝ MIKULÁŠ

HLAVNÍ VÝKRES S KOMPLEXNÍM ŘEŠENÍM CELÉHO ÚZEMÍ OBCE 1:5000

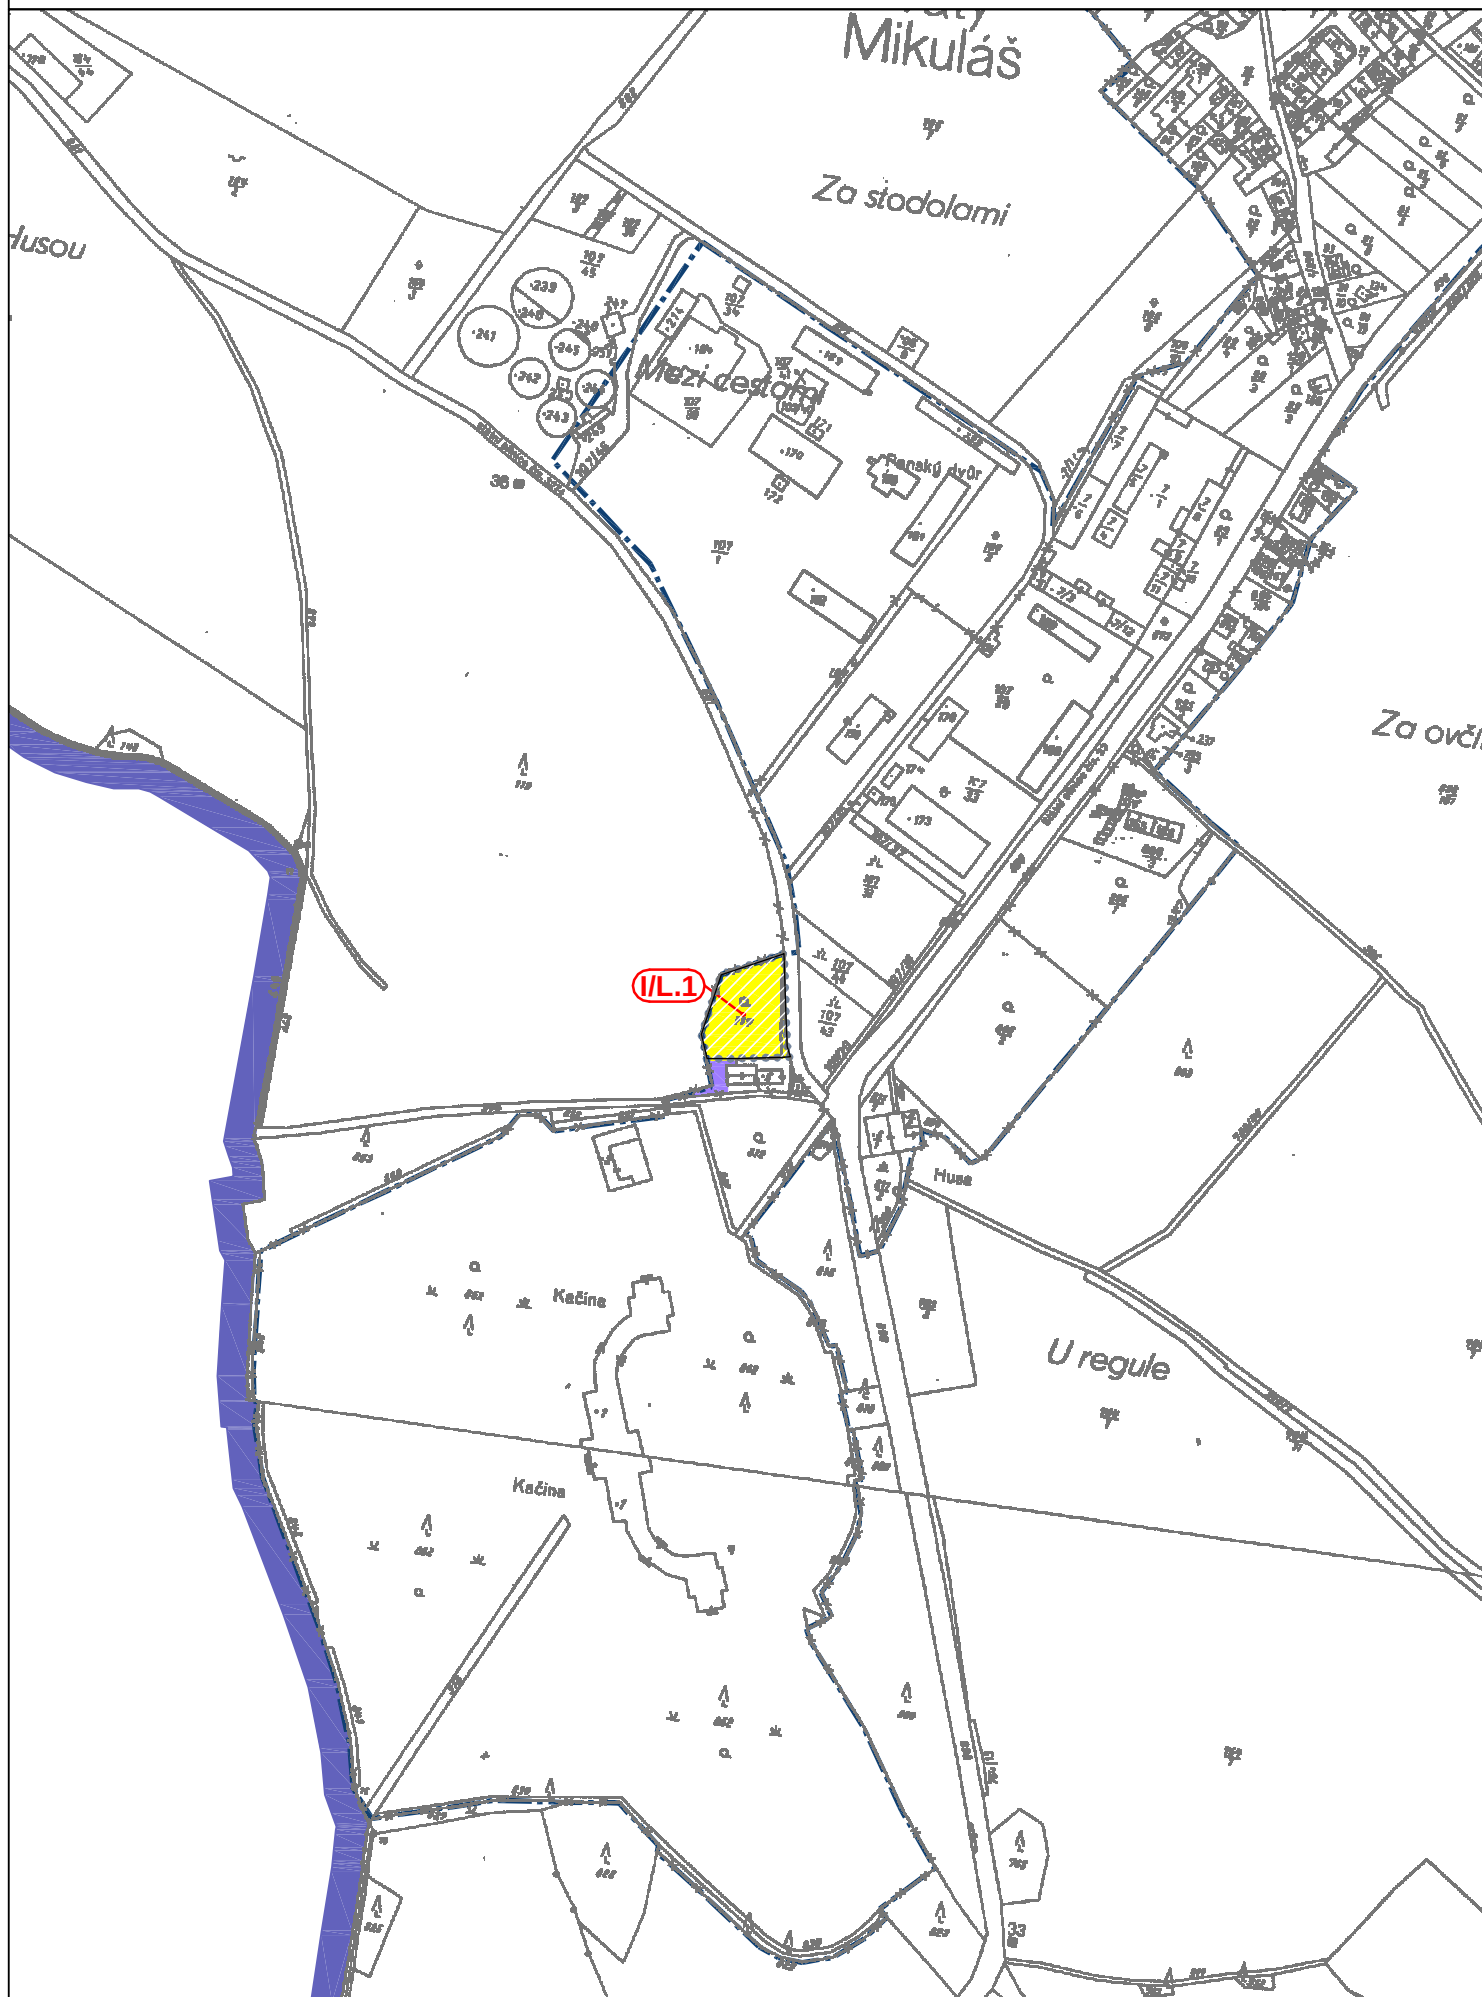


ZMĚNA č. 2 ÚZEMNÍHO PLÁNU OBCE SVATÝ MIKULÁŠ

HLAVNÍ VÝKRES S KOMPLEXNÍM ŘEŠENÍM CELÉHO ÚZEMÍ OBCE 1:5000






ZMĚNA č. 2 ÚZEMNÍHO PLÁNU OBCE SVATÝ MIKULÁŠ
HLAVNÍ VÝKRES S KOMPLEXNÍM ŘEŠENÍM CELÉHO ÚZEMÍ OBCE 1:5000

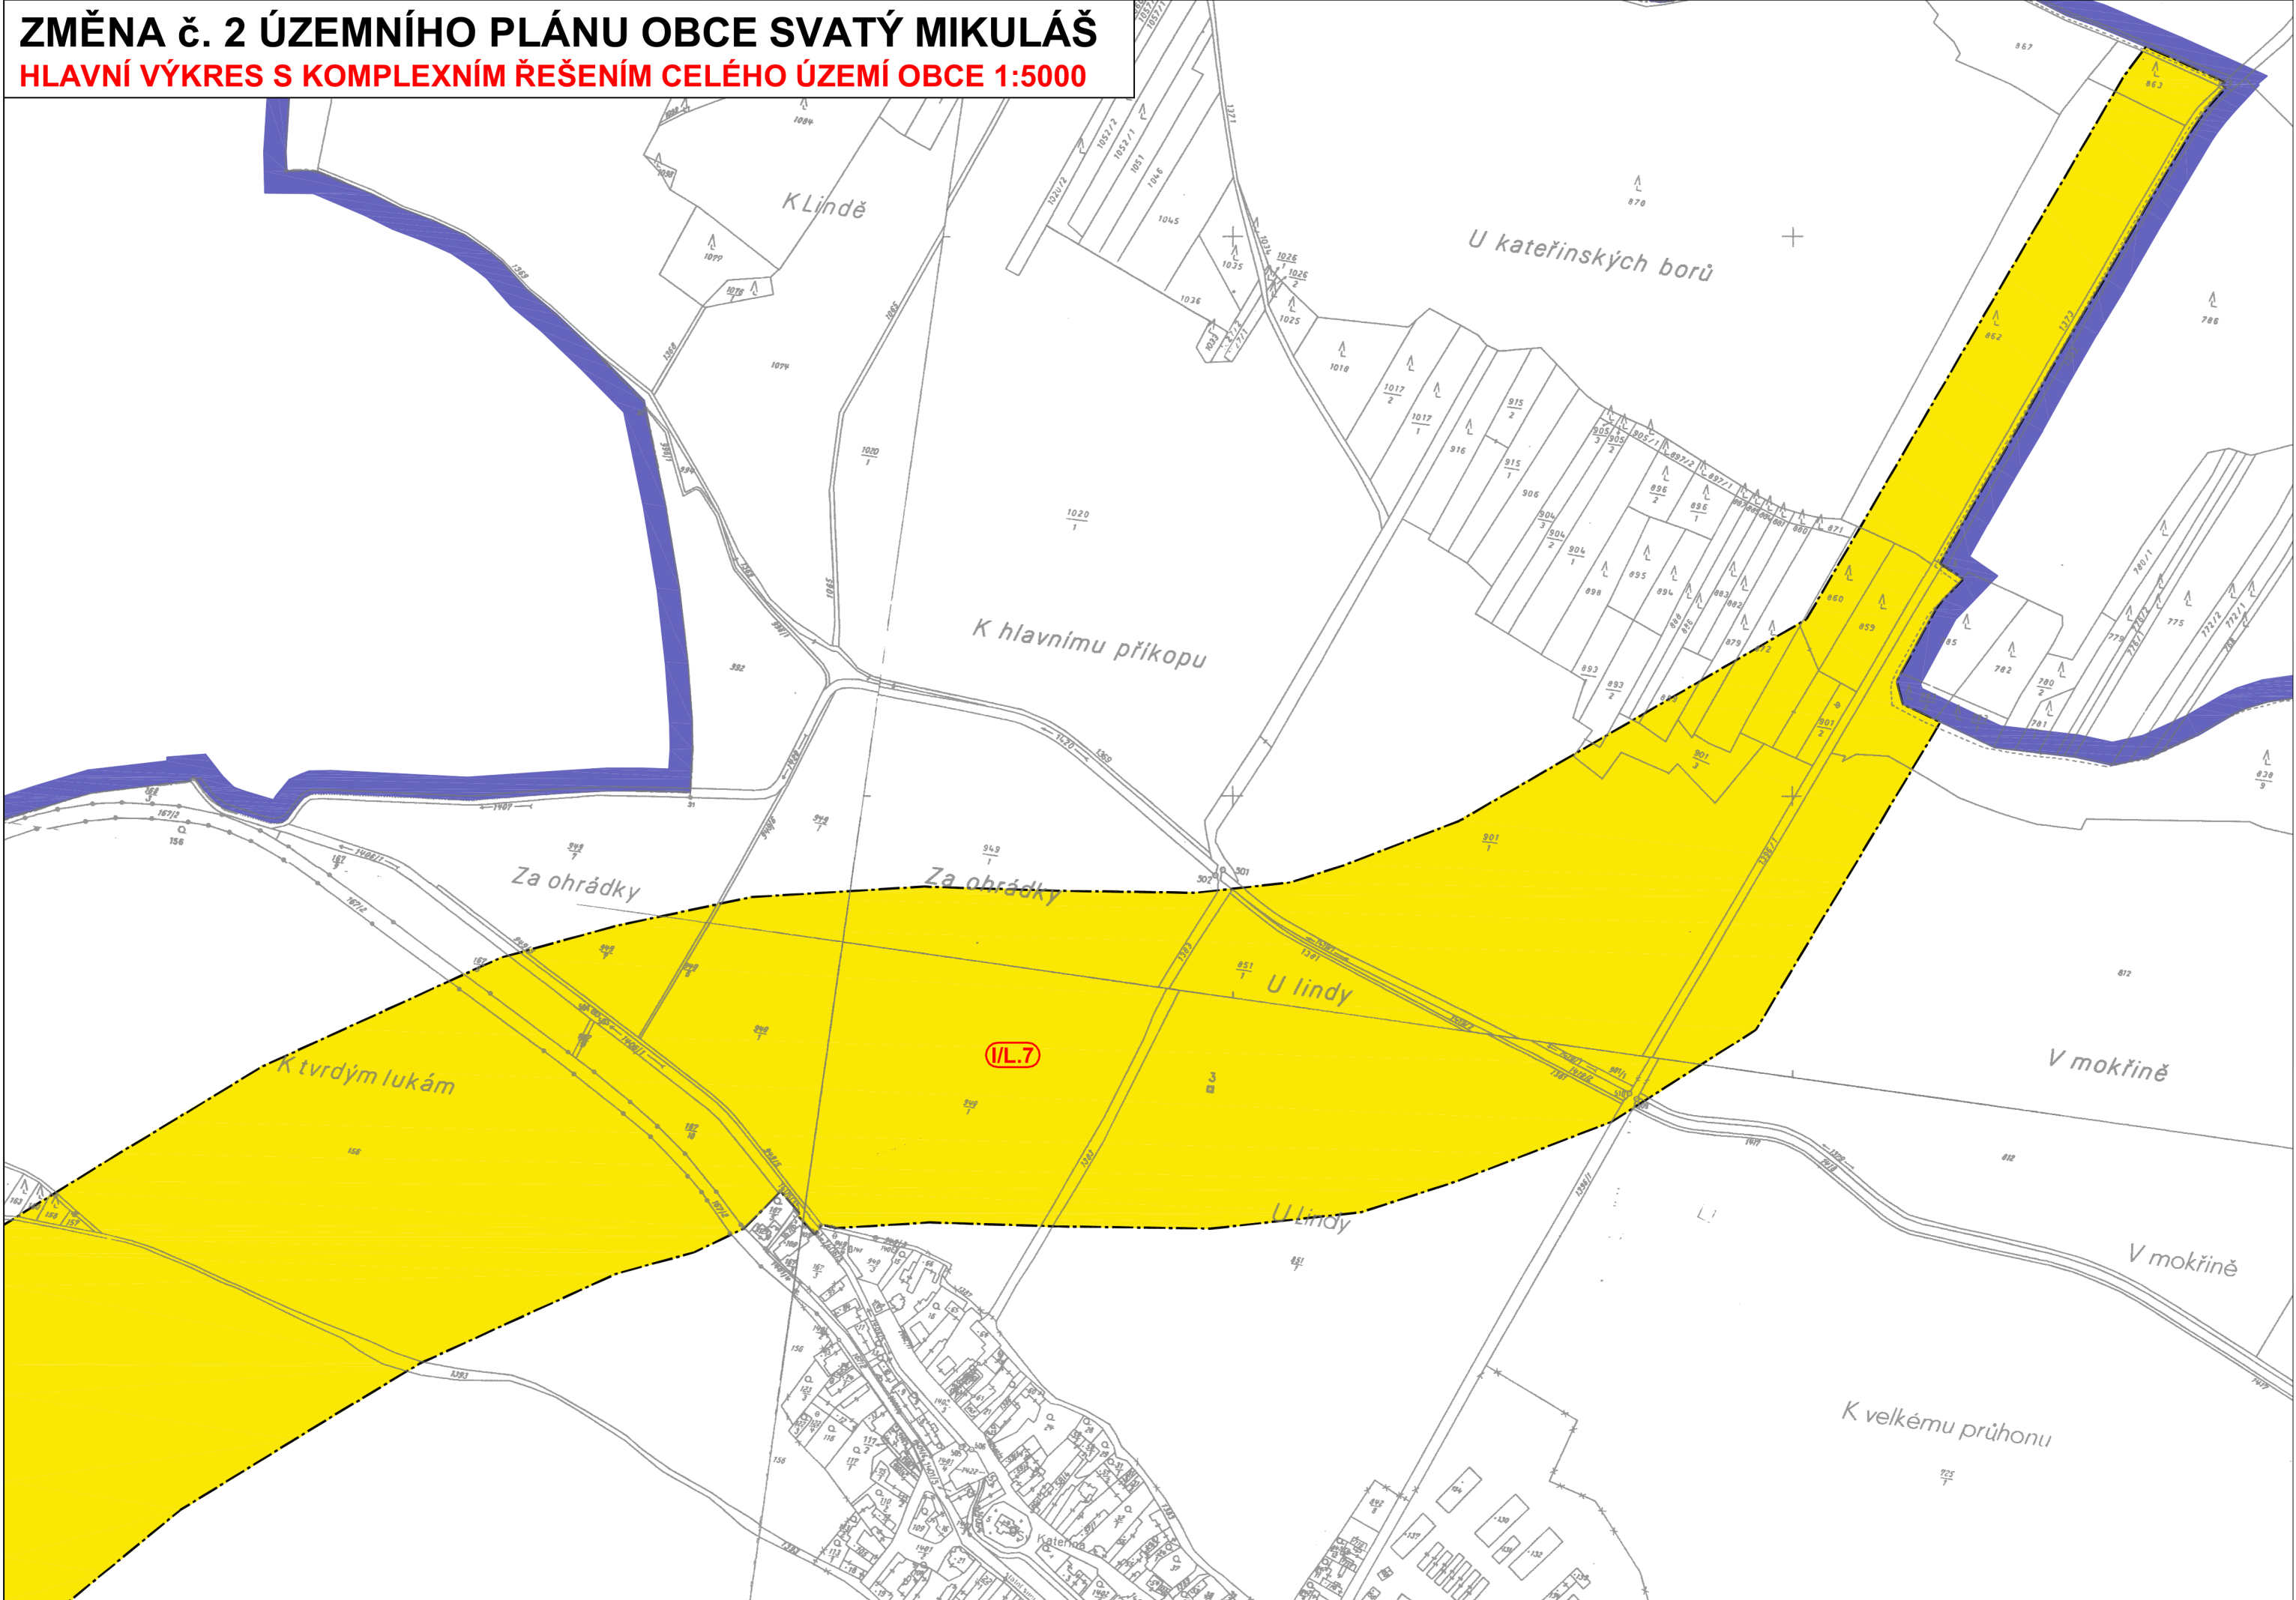

ZMĚNA č. 2 ÚZEMNÍHO PLÁNU OBCE SVATÝ MIKULÁŠ
HLAVNÍ VÝKRES S KOMPLEXNÍM ŘEŠENÍM CELÉHO ÚZEMÍ OBCE 1:5000

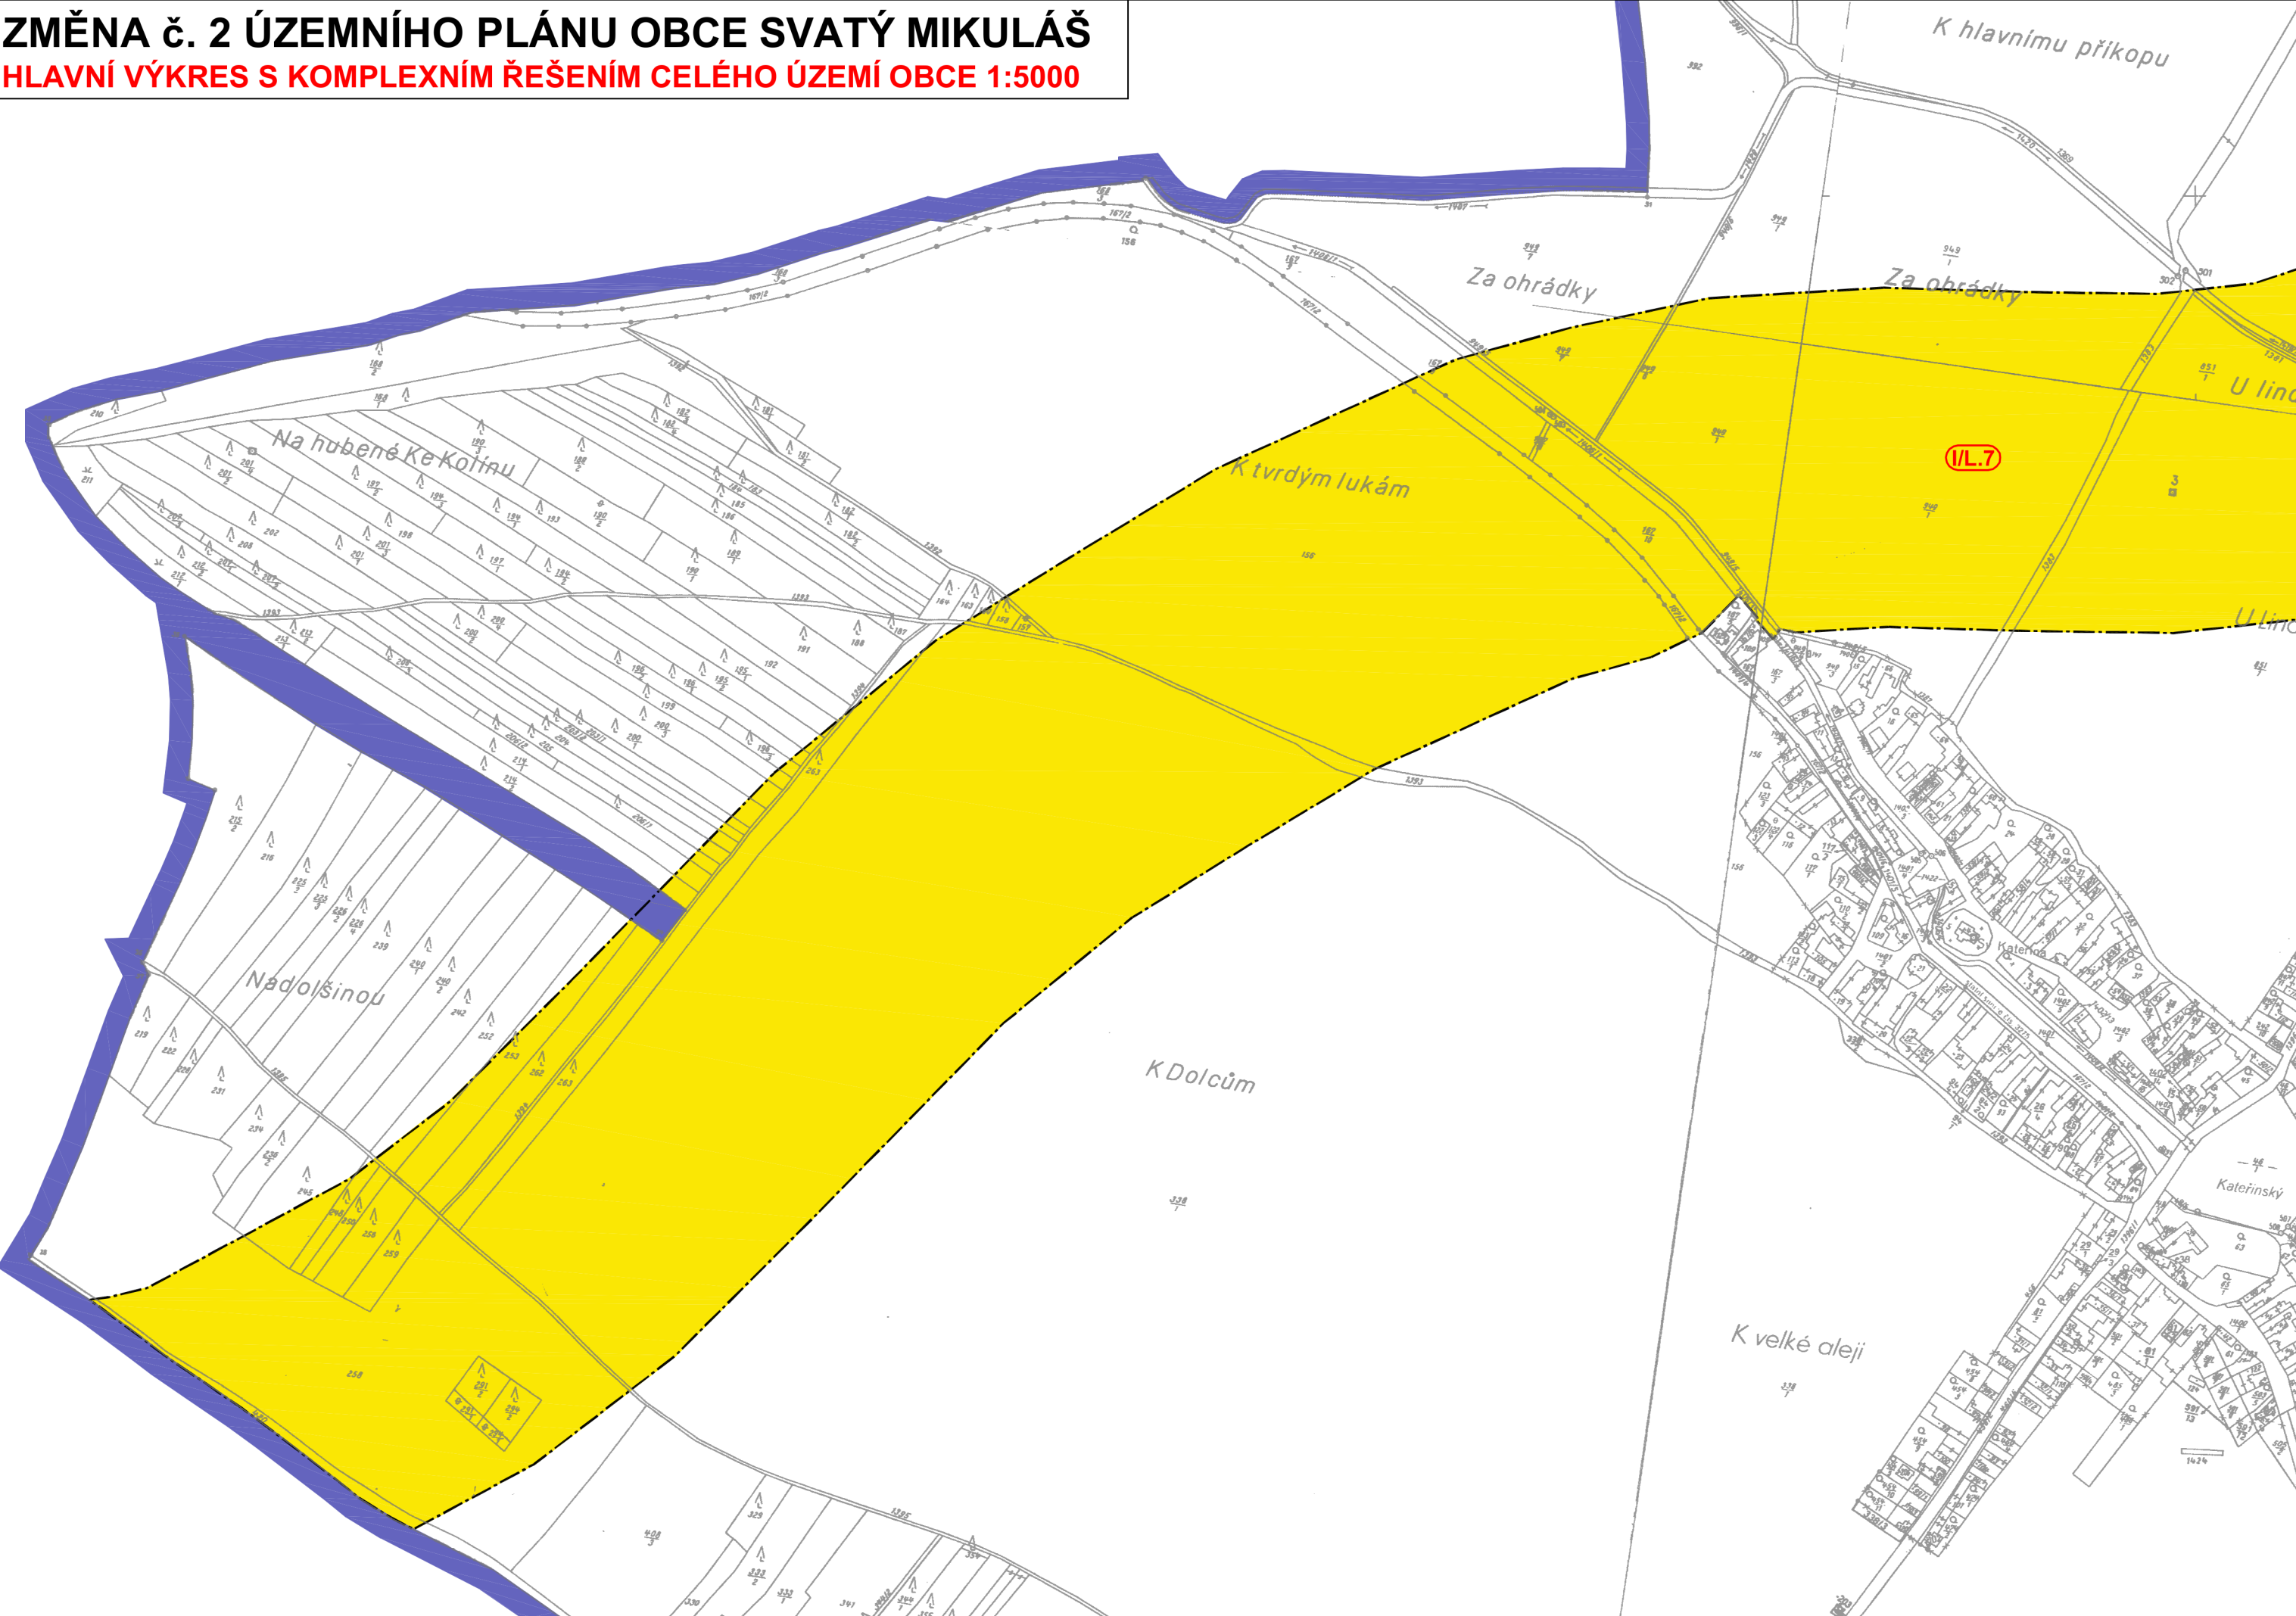

ZMĚNA č. 2 ÚZEMNÍHO PLÁNU OBCE SVATÝ MIKULÁŠ

HLAVNÍ VÝKRES S KOMPLEXNÍM ŘEŠENÍM CELÉHO ÚZEMÍ OBCE 1:5000

