


SVATÝ MIKULÁŠ
ÚZEMNÍ PLÁN OBCE
KUTNÁ HORA 1 : 2 880

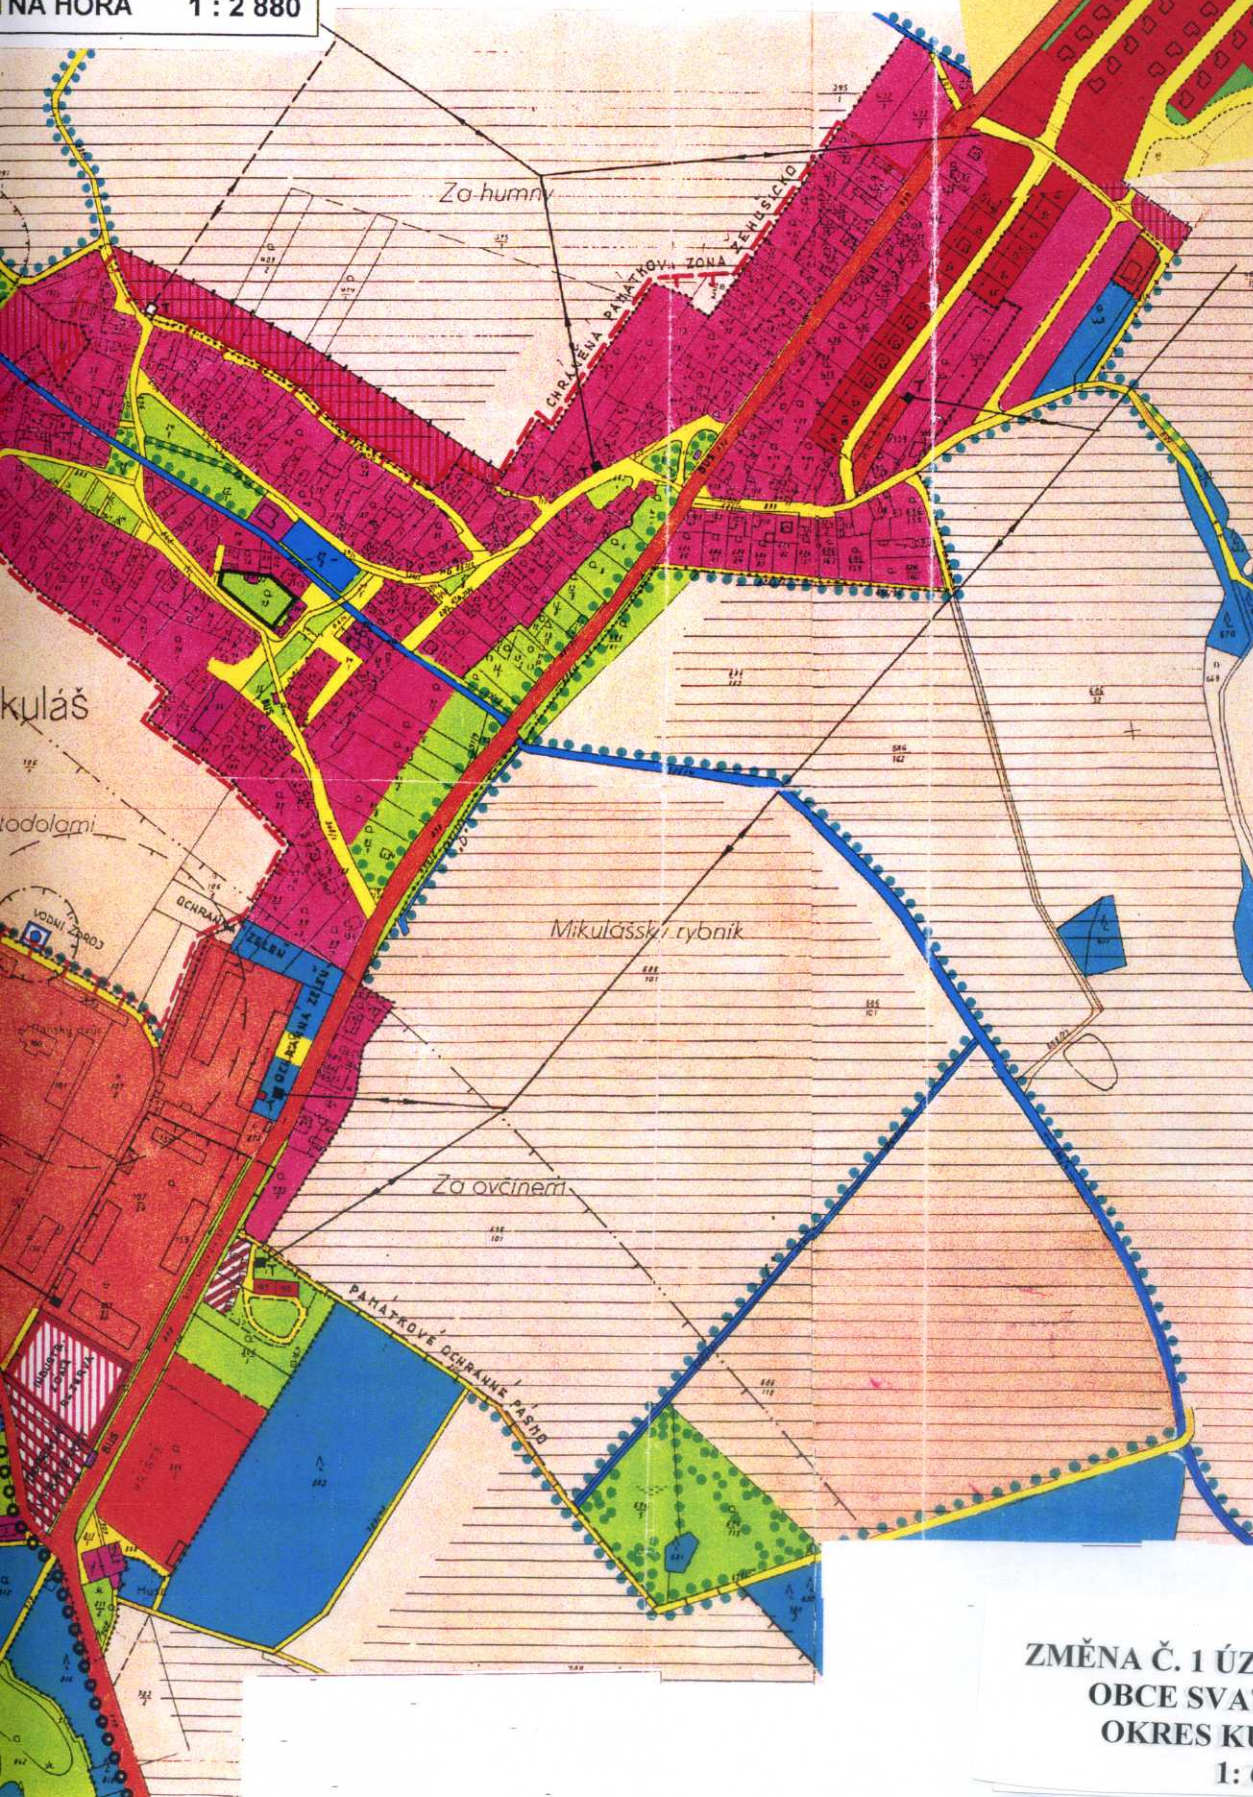

ZMĚNA Č. 1 ÚZEMNÍHO PLÁNU
OBCE SVATÝ MIKULÁŠ
OKRES KUTNÁ HORA
1 : 6 800